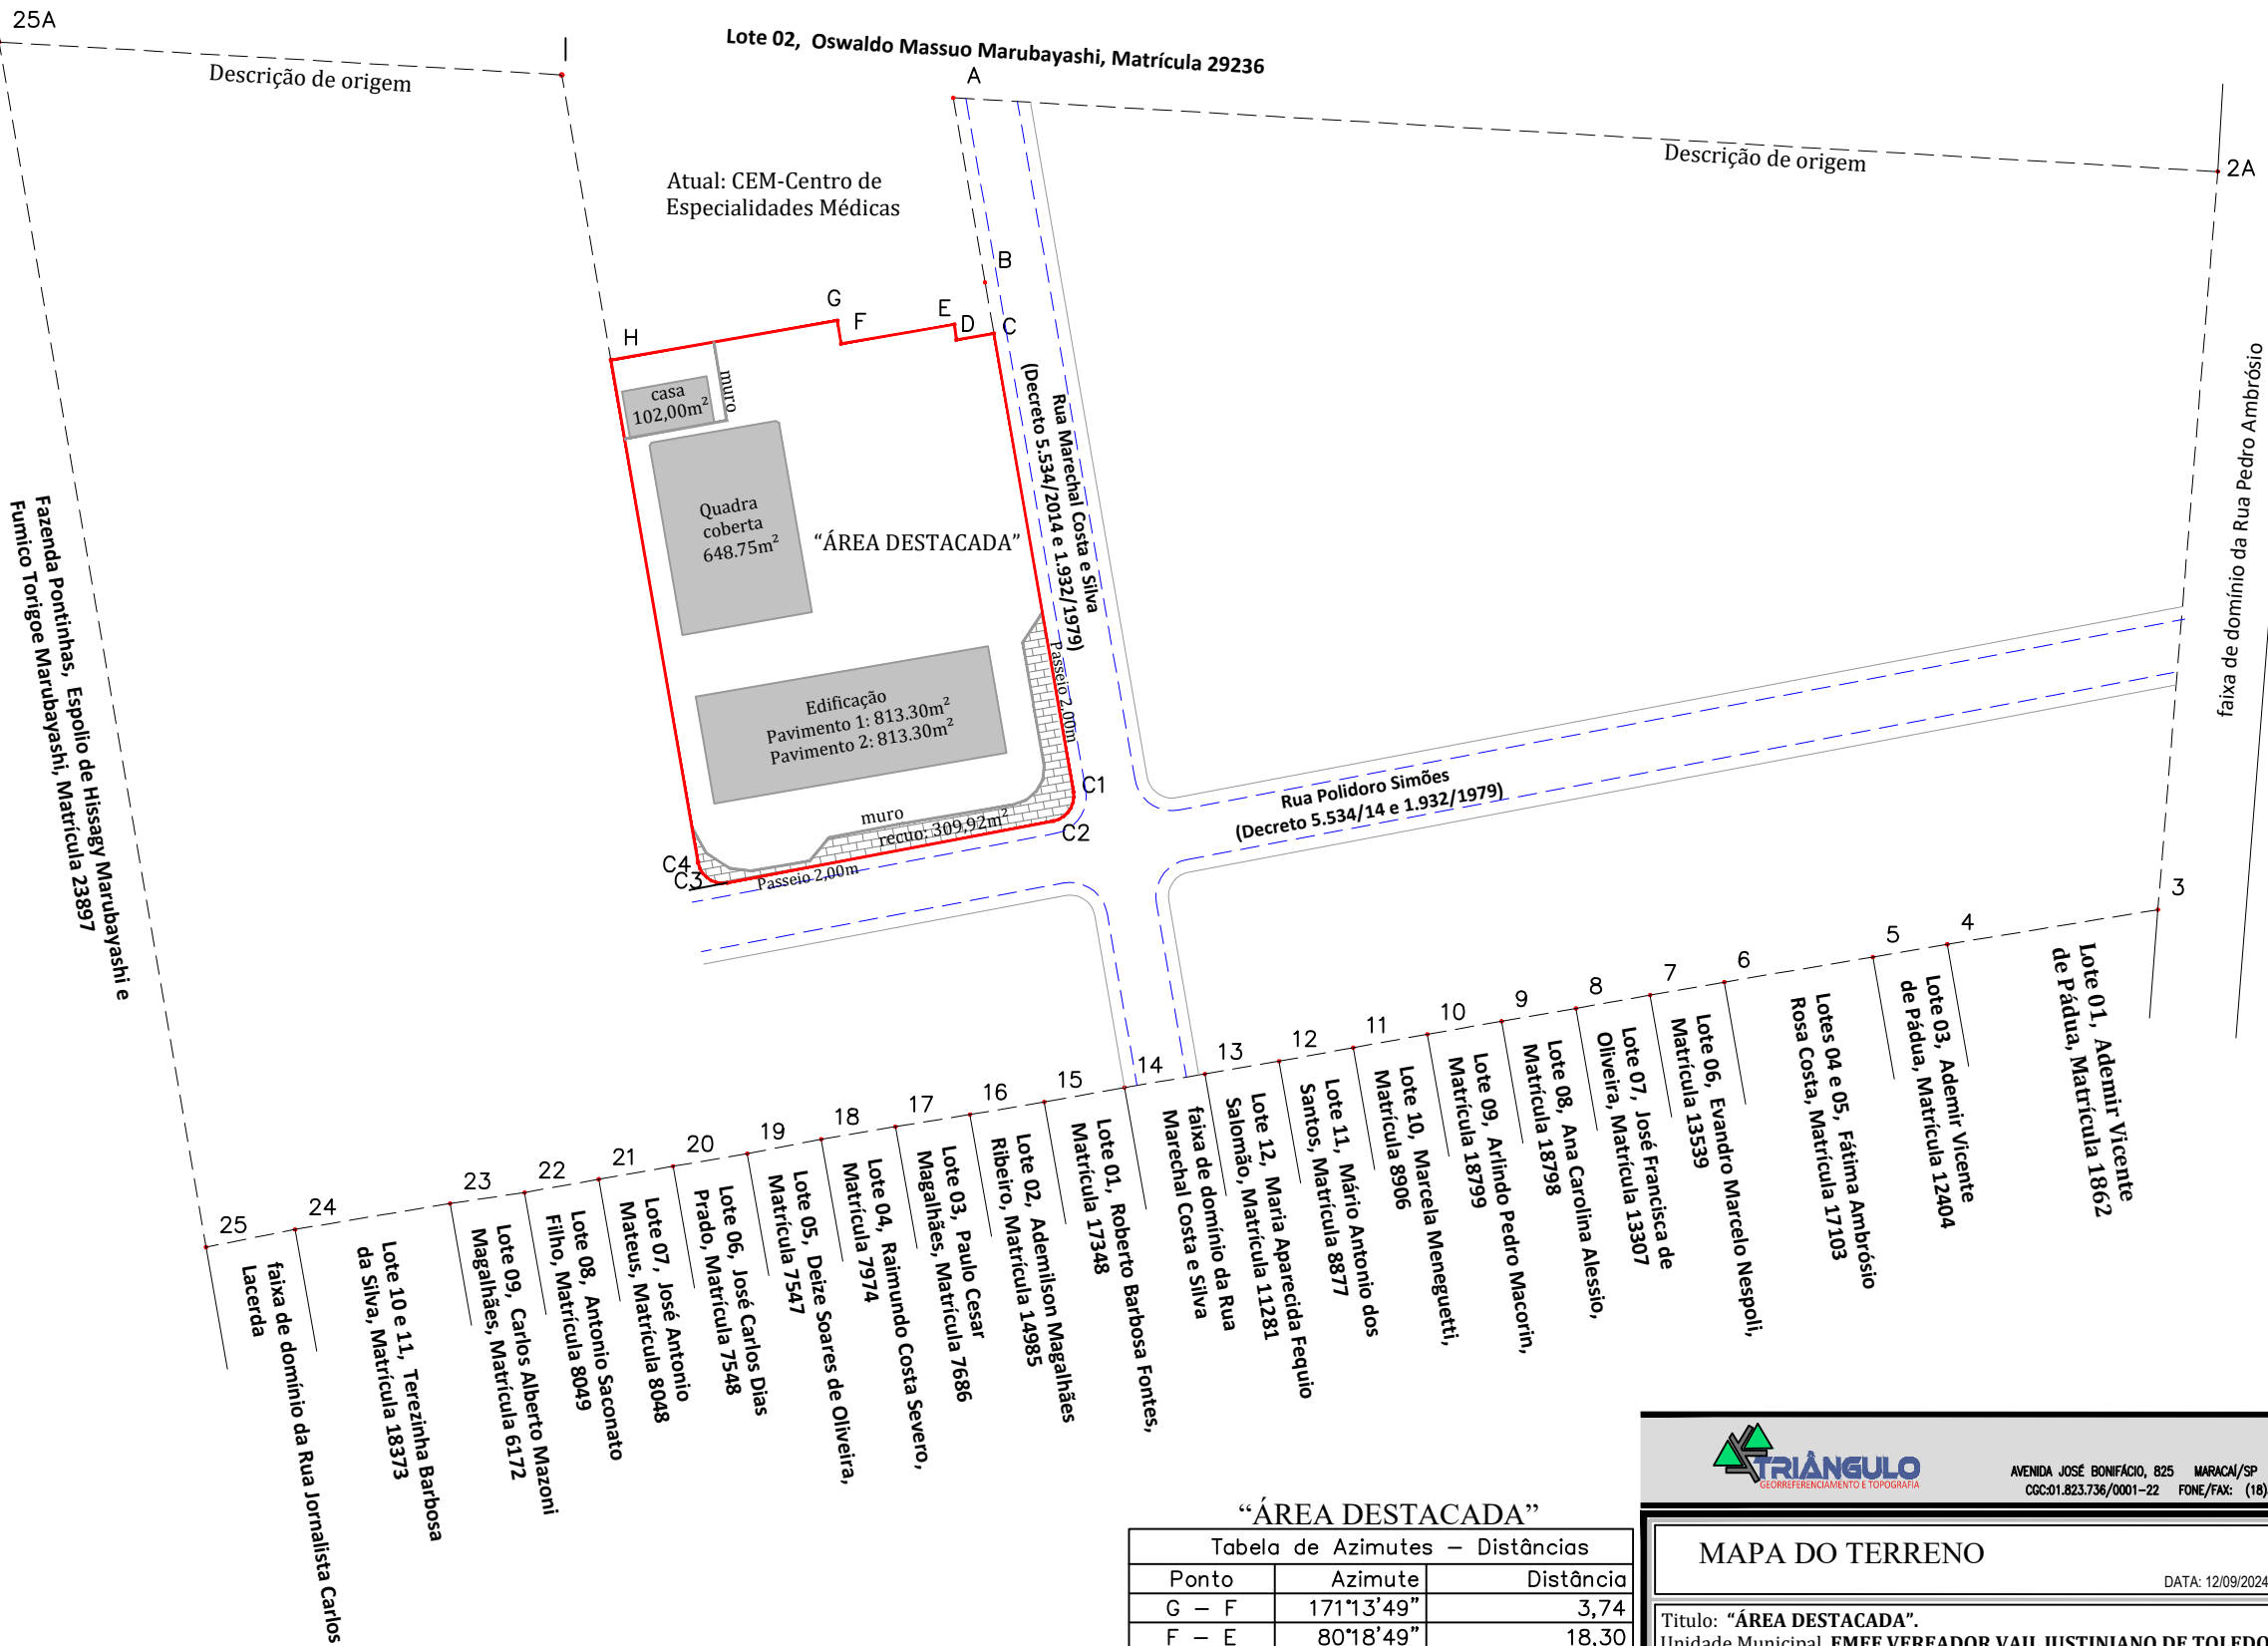
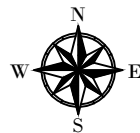




DESCRIÇÃO DE ORIGEM

Matrícula: 29235

Ponto	Azimute	Distância
2A – 3	184°38'40"	117,88
3 – 4	260°40'24"	34,00
4 – 5	260°19'00"	12,00
5 – 6	260°23'15"	24,00
6 – 7	260°06'26"	12,00
7 – 8	259°52'03"	12,00
8 – 9	260°08'35"	12,00
9 – 10	260°03'22"	12,00
10 – 11	259°48'57"	12,00
11 – 12	259°36'28"	12,00
12 – 13	260°13'47"	12,00
13 – 14	260°29'47"	12,95
14 – 15	259°44'49"	13,00
15 – 16	260°25'09"	12,00
16 – 17	260°44'23"	12,00
17 – 18	260°26'41"	12,00
18 – 19	258°52'31"	12,00
19 – 20	260°26'45"	12,00
20 – 21	260°05'10"	12,00
21 – 22	259°48'10"	12,00
22 – 23	261°36'19"	12,00
23 – 24	260°31'50"	25,00
24 – 25	258°41'51"	14,47
25 – 25A	350°15'32"	194,66
25A – I	93°20'30"	89,74
I – H	170°13'22"	46,04
H – G	80°08'52"	36,62
G – F	171°13'49"	3,74
F – E	80°18'49"	18,30
E – D	172°36'23"	2,47
D – C	80°18'49"	6,06
C – B	350°05'33"	8,25
B – A	350°15'02"	29,82
A – 2A	93°20'30"	201,70
Area m2.		Perímetro m.
49.020,44m²		1070,71

— DESTACADO
--- DESCRIÇÃO DE ORIGEM



Vias públicas por decreto

Edificações na área destacada

“ÁREA DESTACADA”

Tabela de Azimutes – Distâncias		
Ponto	Azimute	Distância
G – F	171°13'49"	3,74
F – E	80°18'49"	18,30
E – D	172°36'23"	2,47
D – C	80°18'49"	6,06
C – C1	170°09'52"	74,10
C1 – C2	214°42'46"	6,22 Raio= 4,00
C2 – C3	259°15'41"	52,81
C3 – C4	304°42'46"	6,35 Raio= 4,00
C4 – H	350°09'52"	81,19
H – G	80°08'52"	36,62
Area m2.		Perímetro m.
5042,25		287,86



AVENIDA JOSÉ BONIFÁCIO, 825 MARACA/SP CEP:19.840-000
CGC:01.823.736/0001-22 FONE/FAX: (18)3371.1543

MAPA DO TERRENO

FOLHA: A3
DATA: 12/09/2024 ESCALA 1:1200

Título: “ÁREA DESTACADA”.
Unidade Municipal. EMEF VEREADOR VAIL JUSTINIANO DE TOLEDO
Rua Marechal Costa e Silva, n° 511 - JARDIM TENIS CLUBE
Proprietário: Município de Paraguaçu Paulista. (de acordo com processo judicial nº 1003319-76.2017.8.25.0417 e 1003327-19.2018.8.26.0417).

Matrícula de Origem: 29235
Imóvel: L01/Q124/S16/3ºZ
Município: Paraguaçu Paulista - SP

ANTONIO TAKASHI SASADA
SASADA:09/97796208
42
Assinado de forma digital por ANTONIO TAKASHI SASADA:09/9779620842
Data: 2024.09.13 08:53:44 -03'00'

Antonio Takashi Sasada
Prefeito Municipal

Áreas:
• Matrícula de Origem: 49.020,44m²
• “ÁREA DESTACADA”: 5042,25m²
• Edificação: ver em planta

RICARDO MARCILIO BARRETO:27486339897
BARRETO:27486339897
Dados: 2024.09.12 16:33:07 -03'00'

Ricardo Marcilio Barreto
Técnico em agrimensura
CFT: 27486339897-SP

Descrição: "ÁREA DESTACADA"

Titulo: "ÁREA DESTACADA".

Unidade Municipal. EMEF VEREADOR VAIL JUSTINIANO DE TOLEDO

Rua Marechal Costa e Silva, n° 511 - JARDIM TENIS CLUBE

Proprietário: Município de Paraguaçu Paulista. (de acordo com processo judicial nº 1003319-76.2017.8.25.0417 e 1003327-19.2018.8.26.0417).

Origem na Matrícula 29235

Área: 5042,25 m².

Perímetro: 287,86 m.

Inicia-se a descrição deste perímetro no vértice **G**, situado no ponto mais ao norte: **deste, segue confrontando com o Lote 02, Matrícula 29236, com azimute de:** 171°13'49" e 3,74m até o vértice **F**; 80°18'49" e 18,30m até o vértice **E**; 172°36'23" e 2,47m até o vértice **D**; 80°18'49" e 6,06m até o vértice **C**; **deste, segue confrontando e Rua Marechal Costa e Silva(Decreto 5.534/2014 e 1.932/1979) Matrícula 29236, com azimute de:** 170°09'52" e 74,10m até o vértice **C1**; segue em arco 6,22m e raio de 4,00 na confluência da **Rua Marechal Costa e Silva(Decreto 5.534/2014 e 1.932/1979) com a Rua Polidoro Simões(Decreto 5.534/13 e 1.932/1979)**, até o vértice **C2**; **deste segue confrontando com a Rua Polidoro Simões(Decreto 5.534/13 e 1.932/1979) Matrícula 29236, com azimute de:** 259°15'41" e 52,81m até o vértice **C3**; segue em arco 6,35m e raio de 4,00, **deste, segue confrontando com o Matrícula de origem 29235, com azimute de:** até o vértice **C4**; 350°09'52" e 81,19m até o vértice **H**; **deste, segue confrontando com o Lote 02, Matrícula 29236, com azimute de:** 80°08'52" e 36,62m até o vértice **G**; chegando ao vértice inicial da descrição deste perímetro.

Paraguaçu Paulista, 12/09/2024

RICARDO MARCILIO Assinado de forma digital por
RICARDO MARCILIO
BARRETO:27486339 BARRETO:27486339897
897 Dados: 2024.09.12 16:34:16
-03'00'

Ricardo Marcílio Barreto
Técnico em agrimensura
CFT: 27486339897-SP

ANTONIO TAKASHI Assinado de forma digital
por ANTONIO TAKASHI
SASADA:09978620 SASADA:09978620842
842 Dados: 2024.09.13 08:54:17
-03'00'

Antonio Takashi Sasada
Prefeito Municipal

LAUDO DE AVALIAÇÃO

1 Identificação

IMÓVEL URBANO: L01/Q124/S16/3ªZ

2 Objetivo

2.1 Modalidade	2.2 Finalidade
☐ venda	CONCESSÃO DE USO
☐ locação	
☐ seguro	
☒ outros	

Proprietário

Prefeitura Municipal de Paraguaçu Paulista

Endereço do Imóvel

Rua Marechal Costa e Silva, n.º 511 - Paraguaçu Paulista

Casa

ÉSCOLA 02 PAVIM.

Setor

16

Quadra

124

Lote

01

Zona

3ª

Outros Complementos

EMEF VAIL JUSTINIANO TOLEDO

Bairro

Jardim Tennis Clube

Cidade

PARAGUAÇU PAULISTA

Estado

SP

3 Caracterização da Região

Usos Predominantes

☐ Terreno
☒ Unidade Pública Educacional
☐ Comercial
☐ Rural

Infraestrutura

☒ Água	☒ Pavimentação
☒ Esgoto	☒ Coleta de lixo
☒ Energia elétrica	☐ Gás
☒ Telefone	☐ Transporte coletivo

Equip. Comunitários

☒ Escola
☒ Saúde pública
☐ Comércio
☒ Segurança pública

4 Terreno

Forma

REGULAR

Topografia

EM NÍVEL

Situação

ZONA URBANA

Superfície

SECA

Quota Ideal

Área (m²)

5.042,25m²

Frente (m)

vide MAPA anexo

Fundos (m)

vide MAPA anexo

Lateral Direita (m)

vide MAPA anexo

Lateral Esquerda(m)

vide MAPA anexo

5 Edificação

Tipo

ALVENARIA

Uso

ESCOLA

Situação

EM USO

Construções:

Área de Alvenaria

Área Quadra coberta

Área do Lote

Área privativa 1.626,60 m²

648,75 M² m²

Benfeitorias 102,00 m²

m²

5.042,25 M²

Total 1.728,60 m²

m²

Benfeitorias

Neste imóvel possui edificada uma Escola Municipal, construída em Alvenaria, Estruturas em concreto armado, coberta com telhas, com instalações sanitárias completas e demais instalações necessárias para o funcionamento de uma Escola. uma quadra de esportes coberta, uma casa para caseiro e seu respectivo terreno O fechamento do terreno é em muros de alvenaria, estas edificações estão em bom estado de conservação.

Padrão de Acabamento

☐ alto ☒ normal ☐ baixo ☐ mínimo

Estado de Conservação

☒ bom ☐ regular ☐ ruim

Fechamento das Paredes

☒ alvenaria ☐ madeira ☐ misto

Idade

30 anos

6 Avaliação

Edificação Escola

Casa caseiro

Quadra coberta

Lote

Áreas (m²) 1.626,60 M²

102,00 M²

648,75 M²

5.042,25 M²

Valor (R\$/m²) R\$1.730,00/M²

R\$ 1.200,00/M²

R\$ 600,00/M²

R\$ 450,00/M²

Produto (R\$) R\$ 2.814.018,00

R\$ 122.400,00

R\$ 389.250,00

R\$ 2.269.012,50

Valor Total = Produto (Terreno + Edificações + Benfeitorias) = R\$ 5.594.680,50

Avaliação total

R\$ 5.594.680,50

Extenso

Cinco milhões, quinhentos e noventa e quatro mil, seiscentos e oitenta reais e cinquenta centavos

7 Observações

CRITÉRIO DE AVALIAÇÃO: Oferta e procura. Terreno – Valor de R\$450,00/m²+ Benfeitorias - Valor de R\$ 1.730,00/m² justifica se em virtude da sua localização em bairro residencial e próximo ao centro, possuindo toda a infraestrutura e edificação com padrão de construção médio e em bom estado de conservação.

Interessado pela elaboração do Laudo – Prefeitura Municipal de Paraguaçu Paulista

12

09

2024

ELZA REGINA
SALOMAO:07968502837

Assinado de forma digital por
ELZA REGINA
SALOMAO:07968502837
Dados: 2024.09.13 09:00:48 -03'00'

ANTONIO TAKASHI
SASADA:09978620842

Assinado de forma digital por ANTONIO
TAKASHI SASADA:09978620842
Dados: 2024.09.13 08:54:56 -03'00'

Data

Eng.ª Elza Regina Salomão
CREA/SP 0601394056

Interessado
Prefeitura Municipal de Paraguaçu Pta



REPÚBLICA FEDERATIVA
DO BRASIL



REGISTRO
DE IMÓVEIS E ANEXOS
DE PARAGUAÇU PAULISTA / SP

OFICIAL: TATIANE KEUNECKE BROCHADO LARA

Rua XV de Novembro, 404 - 1 - Centro

CEP: 19700-015 - Paraguaçu Paulista/SP

criparaguacu@gmail.com

CNPJ: 52.696.111/0001-88

(18) 3362-3980

CNS: 12.358-8



REGISTRO GERAL

LIVRO N.º 2

PARAGUAÇU PAULISTA

Distrito:

Município:

PARAGUAÇU PAULISTA

Localização: "AVENIDA COMENDADOR

HISSAGY MARUBAYASHI"

MATRÍCULA N.º 29.235

Paraguaçu Paulista 18 de Agosto de 2015

Urbano (x) C.P.M. L.01 - Q.124 - S.16 - 3ºZ.

Rural () Incri.

Oficial

IMÓVEL:

UM TERRENO, sem benfeitorias, consistente do

LOTE 01, da **QUADRA 124**, **SETOR 16**, **3ª ZONA**, do Cadastro Municipal, com a área total de 49.020,44 metros quadrados, perímetro de 1.070,71 metros, com as seguintes divisas medidas e confrontações: Inicia-se a descrição deste perímetro no vértice 2A, situado no limite da faixa de domínio da Rua Pedro Ambrósio; deste, segue confrontando com o limite da faixa de domínio da rua Pedro Ambrósio, com os seguintes azimutes e distâncias: 184°38'40" e 117,88 metros até o vértice 3, muro; deste, segue confrontando com o Lote 01, de propriedade de Ademir Vicente de Pádua, Matrícula 1.862, com os seguintes azimutes e distâncias: 260°40'24" e 34,00 metros até o vértice 4, muro; deste, segue confrontando com o Lote 03, de propriedade de Ademir Vicente de Pádua, Matrícula 12.404, com os seguintes azimutes e distâncias: 260°19'00" e 12,00 metros até o vértice 5, muro; deste, segue confrontando com os Lotes 04 e 05, de propriedade de Fátima Ambrosio Rosa Costa, Matrícula 17.103, com os seguintes azimutes e distâncias: 260°23'15" e 24,00 metros até o vértice 6, muro; deste, segue confrontando com o Lote 06, de propriedade de Evandro Marcelo Nespoli, Matrícula 13.539, com os seguintes azimutes e distâncias: 260°06'26" e 12,00 metros até o vértice 7, muro; deste, segue confrontando com o Lote 07, de propriedade de José Francisco de Oliveira, Matrícula 13.307, com os seguintes azimutes e distâncias: 259°52'03" e 12,00 metros até o vértice 8, muro; deste, segue confrontando com o Lote 08, de propriedade de Ana Carolina Alessio, Matrícula 18.798, com os seguintes azimutes e distâncias: 260°08'35" e 12,00 metros até o vértice 9, muro; deste, segue confrontando com o Lote 09, de propriedade de Arlindo Pedro Macorin, Matrícula 18.799, com os seguintes azimutes e distâncias: 260°03'22" e 12,00 metros até o vértice 10, muro; deste, segue confrontando com o Lote 10, de propriedade de Marcela Meneguetti, Matrícula 8.906, com os seguintes azimutes e distâncias: 259°48'57" e 12,00 metros até o vértice 11, muro; deste, segue confrontando com o Lote 11, de propriedade de Mário Antonio dos Santos, Matrícula 8.877, com os seguintes azimutes e distâncias: 259°36'28" e 12,00 metros até o vértice 12, muro; deste, segue confrontando com o Lote 12, de propriedade de Maria Aparecida Fequio Salomão, Matrícula 11.281, com os seguintes azimutes e distâncias: 260°13'47" e 12 metros, até o vértice 13, muro; deste, segue confrontando com o limite da faixa de domínio da Rua Marechal Costa e Silva, de propriedade da Prefeitura Municipal da Estância Turística de Paraguaçu Paulista, com os seguintes azimutes e distâncias: 260°29'47" e 12,95 metros até o vértice 14, muro; deste, segue confrontando com o Lote 01, de propriedade de Roberto Barbosa Fontes, Matrícula 17.348, com os seguintes azimutes e distâncias: 259°44'49" e 13,00 metros até o vértice 15, muro; deste, segue confrontando com o Lote 02, de propriedade de Ademilson Magalhães Ribeiro, Matrícula 14.985, com os seguintes azimutes e distâncias: 260°25'09" e 12,00 metros até o vértice 16, muro; deste, segue confrontando com o Lote 03, de propriedade de Paulo Cesar Magalhães, Matrícula: 7.686, com os seguintes azimutes e distâncias: 260°44'23" e 12,00 metros até o vértice 17, muro; deste, segue confrontando com o Lote 04, de propriedade de Raimundo Costa Severo Matrícula 7.974, com os seguintes azimutes e distâncias: 260°26'41" e 12,00 metros até o vértice 18, muro; deste, segue confrontando com o Lote 05, de propriedade de Deize Soares de Oliveira, Matrícula: 7.547, com os seguintes azimutes e distâncias: 258°52'31" e 12,00 metros até o vértice 19, muro; deste, segue confrontando com o Lote 06, de propriedade de José Carlos Dias Prado, Matrícula: 7.548, com os seguintes azimutes e distâncias: 260°26'45" e 12,00 metros até o vértice 20, muro; deste, segue confrontando com o Lote 07, de propriedade de José Antonio Mateus, Matrícula: 8.048, com os seguintes azimutes e distâncias: 260°05'10" e

(Continua no verso)

Página: 0001/0003

"QUALQUER ADULTERAÇÃO, RASURA OU EMENDA, INVALIDA ESTE DOCUMENTO"

MATRÍCULA N.º 29.235 F 1

CNS: 12.358-8

REGISTRO DE IMÓVEIS E ANEXOS DE PARAGUAÇU PAULISTA

Oficial de Registro de Imóveis e Anexos
Comarca de Paraguaçu Paulista - SP

12358-8-AA 145205

12358-8-143001-148000-0124



MATRÍCULA N.º 29.235

01 Vº

OFICIAL

REGISTRO GERAL

LIVRO N.º 2

12,00 metros até o vértice 21, muro; deste, segue confrontando com o Lote 08, de propriedade de Antonio Saconato Filho, Matrícula 8.049, com os seguintes azimutes e distâncias: 259°48'10" e 12,00 metros até o vértice 22, muro; deste, segue confrontando com o Lote 09, de propriedade de Carlos Alberto Mazoni Magalhães, Matrícula 6.172, com os seguintes azimutes e distâncias: 261°36'19" e 12,00 metros até o vértice 23, muro; deste, segue confrontando com os Lotes 10 e 11, de propriedade de Terezinha Barbosa da Silva, Matrícula 18.373, com os seguintes azimutes e distâncias: 260°31'50" e 25,00 metros até o vértice 24, muro; deste, segue confrontando com o limite da faixa de domínio da rua Jornalista Carlos Lacerda, de propriedade da Prefeitura Municipal da Estância Turística de Paraguaçu Paulista, com os seguintes azimutes e distâncias: 258°41'51" e 14,47 metros até o vértice 25, cerca; deste, segue confrontando com a Fazenda Pontinhas, de propriedade dos Espólios de Hissagy Marubayashi e Fumico Torigoe Marubayashi, Matrícula 23.897 do CRI de Paraguaçu Paulista, com os seguintes azimutes e distâncias: 350°15'32" e 194,66 metros até o vértice 25A, divisa projetada; deste, segue confrontando com o Lote Desmembrado, com os seguintes azimutes e distâncias: 93°20'30" e 89,74 metros até o vértice I, 170°13'22" e 46,04 metros até o vértice H, 80°08'52" e 36,62 metros até o vértice G, 171°13'49" e 3,74 metros até o vértice F, 80°18'49" e 18,30 metros até o vértice E, 172°36'23" e 2,47 metros até o vértice D, 80°18'49" e 6,06 metros até o vértice C, 350°05'33" e 8,25 metros até o vértice B, 350°15'02" e 29,82 metros até o vértice A, 93°20'30" e 201,70 metros até o vértice 2A, ponto inicial da descrição deste perímetro. Responsável Técnico: Antonio Marcos da Silva - CREA: 0685041104 - Credenciamento INCRA: CYC - ART: 92221220141651962. (P. 113.693)

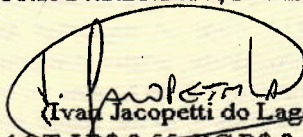
Cadastro Municipal: 1104400

PROPRIETÁRIOS: OSWALDO MASSUO MARUBAYASHI, brasileiro, engenheiro agrônomo, RG nº 3.808.073-SSP/SP, CPF/MF nº 036.544.358-15, casado pelo regime da comunhão universal de bens, anteriormente à Lei nº 6.515/77, com DIRCE HELENA MARUBAYASHI, brasileira, de prendas domésticas, RG nº 8.631.528-SSP/SP, CPF/MF nº 015.143.088-86, residentes e domiciliados nesta cidade; UMEKO MARUBAYASHI, brasileira, solteira, maior, farmacêutica bioquímica; RG nº 2.962.781-SSP/SP, CPF/MF nº 276.952.718-53, residente e domiciliada na cidade de Belo Horizonte, MG; LUIZ YOSHINOBU MARUBAYASHI, brasileiro, do comércio, RG nº 4.716.773-SSP/SP, CPF/MF nº 710.272.628-72, casado pelo regime da comunhão universal de bens, na vigência da Lei nº 6.515/77, conforme a escritura de pacto antenupcial registrada sob nº 6.069, no Livro 03, do 1º Registro de Imóveis e Anexos de Marília/SP, com ETSUKO KAKINOHANA MARUBAYASHI, brasileira, bacharel em belas artes, RG nº 7.373.772-SSP/SP, CPF/MF nº 873.739.558-00, residentes e domiciliados em Marília/SP; e, NARCISO MARUBAYASHI, brasileiro, divorciado, do comércio, RG nº 6.275.870-SSP/SP, CPF/MF nº 792.853.928-49, residente e domiciliado nesta cidade.

Registros anteriores: nºs 03 e 04, feitos na Matrícula nº 26.428, do Livro 02, deste Registro em 15 de Agosto de 2.014.

Título aquisitivo: Formal de partilha dos Espólios de Hissagy Marubayashi e Fumico Torigoe Marubayashi - processo nº 0000024-06.1984.8.26.0417, 1ª Vara Judicial desta comarca.

O Oficial,


(Ivan Jacopetti do Lago)

Em.Of.R\$ 7,94 Est.R\$ 2,26 Ap.R\$ 1,16 T.J.R\$ 0,55 R.C.R\$ 0,42 ISS.R\$ 0,40 MP.R\$ 0,38

(Continua na ficha n.º

Página: 0002/0003



REPÚBLICA FEDERATIVA
DO BRASIL

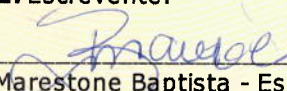


REGISTRO
DE IMÓVEIS E ANEXOS

OFICIAL: TATIANE KEUNECKE BROCHADO LARA

Rua XV de Novembro, 404 - 1 - Centro
CEP: 19700-015 - Paraguaçu Paulista/SP
criparaguacu@gmail.com (18) 3362-3950
CNPJ: 52.696.111/0001-88 CNS: 12.358-8

CERTIFICO que a presente foi extraída em inteiro teor, da matrícula nº.: 29235, em forma reprográfica, nos termos do artigo 19, § 1º da Lei 6.015/1973 e refere-se aos atos praticados até o dia imediatamente à sua emissão, dela CONSTANDO TODOS OS ATOS DE ALIENAÇÕES, CONSTITUIÇÕES DE ÔNUS REAIS OU QUAISQUER OUTROS GRAVAMES referente ao imóvel matriculado. **Consta, entretanto, título(s) prenotado(s) sob o(s) protocolo(s): 133531-ESCRITURA GERAIS de 02/09/2024., CERTIFICA FINALMENTE, para efeito do item 12 letra "d", capítulo XIV, do Provimento 58/89 das NSCGJ, que a presente certidão é válida somente por 30 dias da data de sua expedição. Paraguaçu Paulista-SP, 06 de setembro de 2024. Hora: 11:02:11. Escrevente.**


Bruna Marestone Baptista - Escrevente

Ao Oficial....	R\$	42,22
Ao Estado....	R\$	0,00
Ao IPESP.....	R\$	0,00
Ao Reg. Civil:	R\$	0,00
Ao Trib. Just:	R\$	0,00
Ao Município..	R\$	0,00
Ao Min.Púb....	R\$	0,00
Total.....	R\$	42,22



Pedido de certidão nº: 58431

Controle:



Página: 0003/0003



Para conferir a procedência deste documento efetue a leitura do QrCode impresso ou acesse o endereço eletrônico:

<https://selodigital.tjsp.jus.br>

Selo digital:

1235883C30000000122360247

Oficial de Registro de Imóveis e Anexos
Comarca de Paraguaçu Paulista - SP

12358-8-AA 145206

12358-8-143001-148000-0124



Em Branco

Em Branco

Em Branco



RECIBO OFICIAL

Ped. Certidão: **58431 de 06/09/2024**
Requerente: **PREFEITURA MUNICIPAL DA ESTANCIA TURISTICA DE PARAGUAÇU PAULISTA**
Observações:

MATRICULA MAT 29235 (Selo digital: 1235883C30000000122360247)

CUSTAS E EMOLUMENTOS

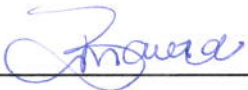
Emolumento	R\$	42,22
Estado	R\$	0,00
SEFAZ	R\$	0,00
Registro Civil	R\$	0,00
Tribunal de Justiça	R\$	0,00
Município	R\$	0,00
Ministério Público	R\$	0,00
TOTAL	R\$	42,22
Valor Depositado.....	R\$	42,22

ORIGEM DOS DEPÓSITOS

-Depósito prévio em DEPÓSITO em 06/09/2024 N° doc.: no valor de R\$ 42,22

RECEBI A IMPORTÂNCIA TOTAL ACIMA ESPECIFICADA.

PARAGUAÇU PAULISTA, 06 de setembro de 2024


BRUNA MARESTONE BAPTISTA -
ESCREVENTE



Para conferir a procedência deste documento efetue a leitura do QRCode impresso ou acesse o endereço eletrônico:

<https://selodigital.tjsp.jus.br/1235883C30000000122360247>



PELO INTERESSADO

Recebi uma via desta com a referida certidão, declarando expressamente que a mesma esta em conformidade com o pedido.

Data: 06 / 09 / 2024

Ass.: [Handwritten Signature]

Nome: [Handwritten Name]

End.:

