



4 COPIA

Prefeitura Municipal da Estância Turística de Paraguaçu Paulista
Estado de São Paulo

Ofício nº. 365/2019-GAP

Paraguaçu Paulista-SP, 29 de abril de 2019.

A Sua Excelência o Senhor
Sérgio Donizete Ferreira
Presidente da Câmara Municipal
Rua Guerino Mateus, 205, Centro
19700-000 Paraguaçu Paulista-SP

Assunto: Requerimento nº 071/2019-SO – Vereadora Luciana Moraes dos Santos.

Senhor Presidente:

Em atenção ao requerimento supracitado, de acordo com o Departamento de Cultura e Turismo, informamos o seguinte, relativo ao questionamento sobre a falta de banheiros na Praça da Matriz em nosso Município:

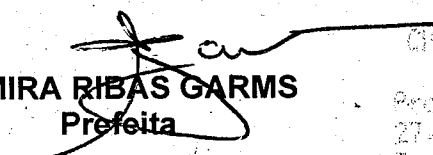
1) O Departamento de Cultura e Turismo está realizando os levantamentos e estudos necessários, a fim de verificar a melhor solução para a questão da restauração ou construção de banheiro público na Praça da Matriz. Nesse contexto, será verificado de que forma poderá ser utilizado os recursos da emenda impositiva e qual a necessidade de complementação de recursos;

2) A implantação de sistema de monitoramento de segurança por câmeras em nosso Município decorre de um convênio celebrado com a Secretaria Estadual de Turismo/DADETUR. A Licitação já foi realizada e, no momento, aguarda a aprovação da documentação licitatória junto ao DADETUR. Este sistema de monitoramento contemplará vias e locais específicos da cidade, a ser operado pela Guarda Municipal, sob o comando do Departamento Municipal de Segurança, Trânsito e Transportes. Um ponto de monitoramento ficará de frente à Praça da Matriz. No tocante ao monitoramento de prédios públicos, estudos caberão também ao Departamento Municipal de Segurança, Trânsito e Transportes;

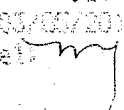
3) Idem item 2.

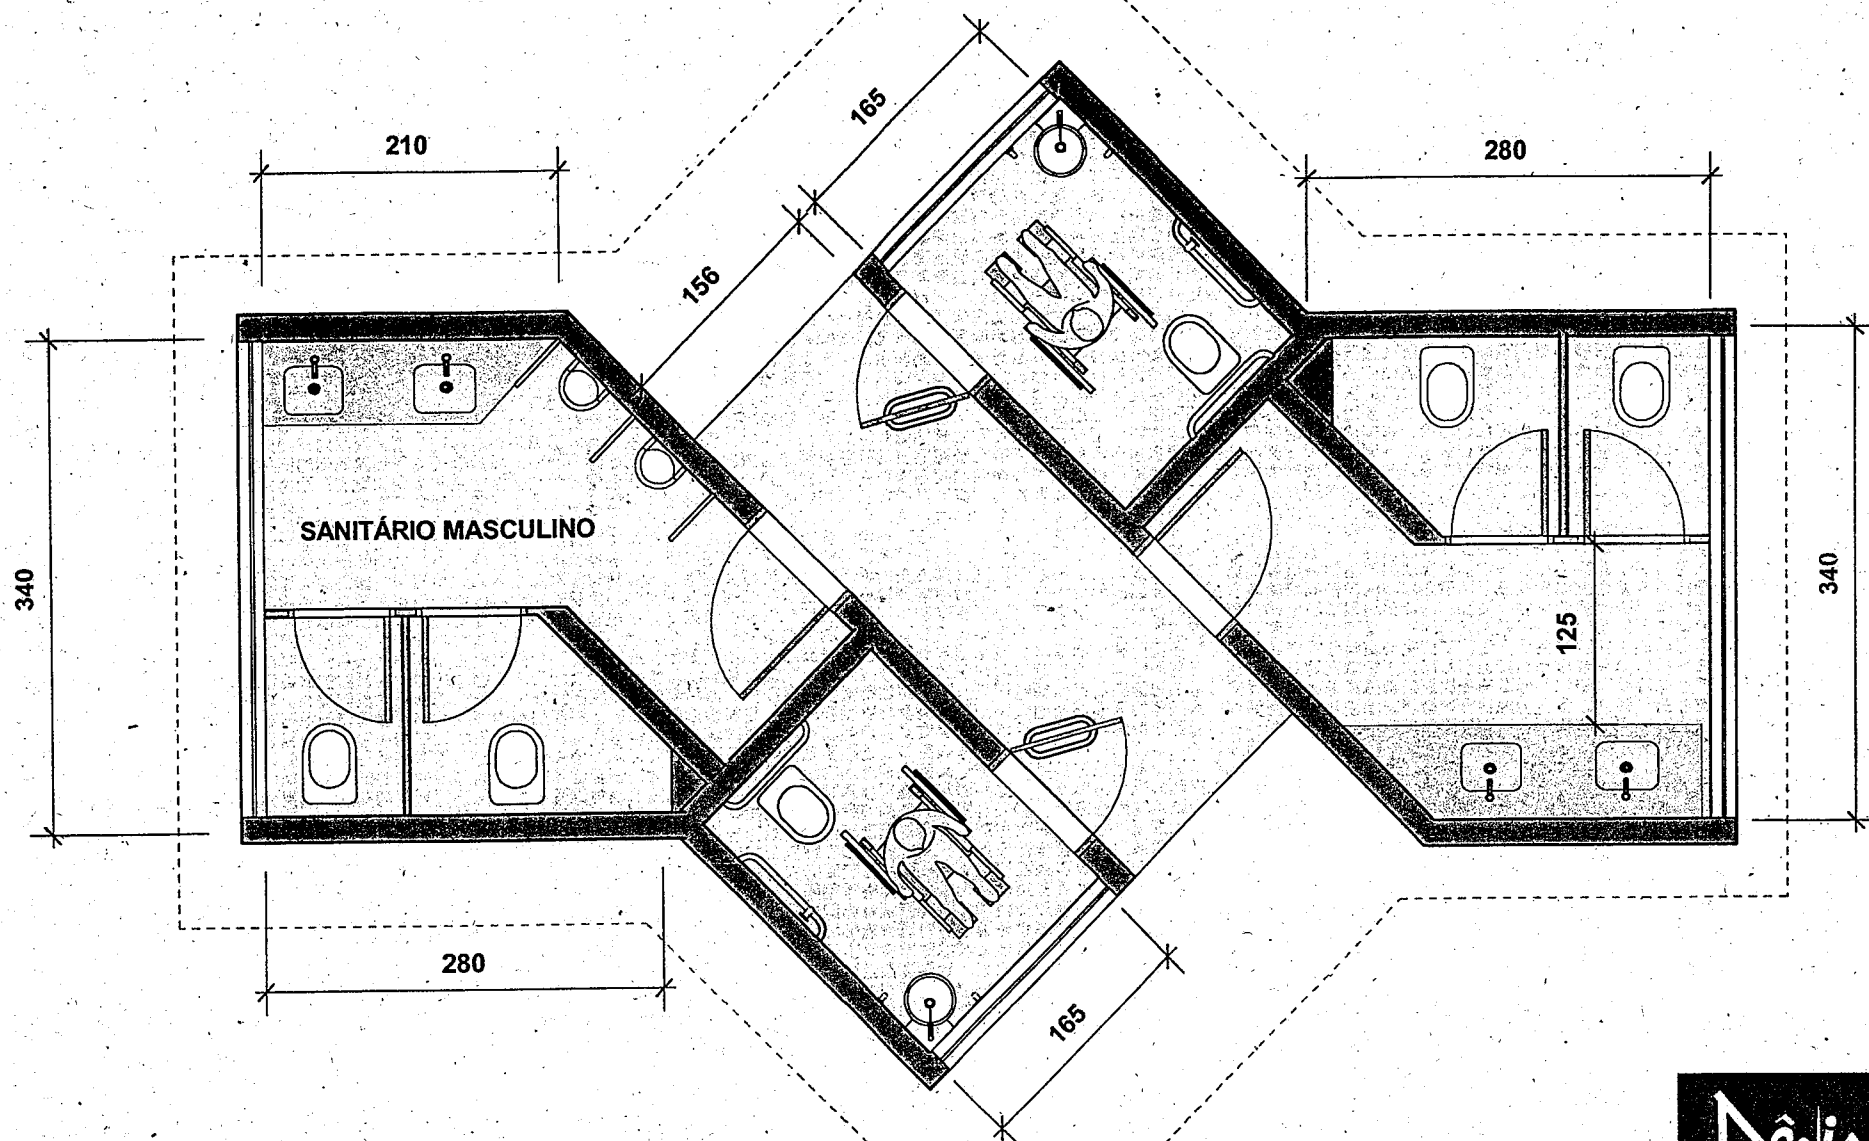
Certos da atenção de Vossa Excelência, apresentamos nossos protestos de alta estima e distinta consideração.

Atenciosamente.


ALMIRA RIBAS GARMS
Prefeita

ARG/SPC/ammm
OF

Protocolo 27.743 03/05/2019 13:43:20
Responsável: 



ESTUDO PARA SANITÁRIO PÚBLICO - PRAÇA NOVE DE JULHO
 ESC. 1:50 - ÁREA CONSTRUÍDA 42,17m²