



Resposta do Executivo 28/2025

Protocolo 40134 Envio em 24/02/2025 11:09:07

PREFEITURA MUNICIPAL DA ESTÂNCIA TURÍSTICA DE PARAGUAÇU PAULISTA

OFÍCIO Nº 0072/2025-GAP

A Sua Excelência o Senhor
Fábio Fernando Siqueira dos Santos
Presidente da Câmara Municipal
Rua Guerino Mateus, 205, Jardim Paulista
19703-060 Paraguaçu Paulista-SP

Assunto: **Requerimento nº 0022/2025-SO**, de autoria do Vereador
Douglas Amoyr Khenayfis Filho.

Referência: Caso responda este Ofício, indicar expressamente o Processo
nº 3535507.414.00001099/2025-48.

Senhor Presidente:

Em atenção ao requerimento supracitado, que solicita informações sobre previsão de execução de obras de recuperação do pavimento asfáltico da entrada da cidade pela Avenida Comendador Hissagy Marubayashi, em relação ao questionamento 1, segue em anexo o Memorando Interno nº 19/2025 (0043310), com informações do Departamento Municipal de Urbanismo e Habitação, gestor da política pública em gestão.

Certos da atenção de Vossa Excelência, apresentamos nossos protestos de alta estima e distinta consideração.

Paraguaçu Paulista, na data da assinatura digital.

ANTONIO TAKASHI SASADA (ANTIAN)
Prefeito

Referência: Processo nº
3535507.414.00001099/2025-48

SEI nº 0043309

Resposta do Executivo 28/2025 Protocolo 40134 Envio em 24/02/2025 11:09:07
Assinado digitalmente conforme Resolução nº 113, de 06 de julho de 2021, por Antonio Takashi Sasada.
Este documento é uma cópia da versão original disponível em: https://sapl.paraguacupaulista.sp.leg.br/media/sapl/public/materiallegislativa/2025/22564/22564_original.pdf



PREFEITURA MUNICIPAL DA ESTÂNCIA TURÍSTICA DE PARAGUAÇU PAULISTA

MEMORANDO INTERNO Nº 19/2025

Paraguaçu Paulista, 05 de fevereiro de 2025.

DE: Diretor do Departamento de Urbanismo e Habitação

PARA: Alegis

ASSUNTO: Resposta requerimento nº 22/25 - Ver. Douglas Kheynafis

Em atenção ao requerimento suprarreferido por meio do qual o vereador Douglas Kheynafis requer informações sobre o pavimento na Av. Hissagy Marubayashi temos a informar que já há projeto para recape da avenida tendo em vista que está no cronograma de execução do Departamento de Obras, porém até o momento o município não foi contemplado com recursos de outras esferas e caso não seja possível a execução através de convênios, a obra será feita com recurso próprio.

Encaminho em anexo o [projeto básico](#) e a [planilha](#)

orçamentária, esclareço que os mesmos necessitam de atualização.

Atenciosamente,

CARLOS ALBERTO HIPÓLITO FERREIRA

Diretor do Departamento de Urbanismo e Habitação





Documento assinado eletronicamente por **Carlos Alberto Hipólito Ferreira, Diretor de departamento**, em 06/02/2025, às 08:03, conforme horário oficial de Brasília, com fundamento no [Decreto Estadual nº 67.641, de 10 de abril de 2023 e Decreto Municipal de regulamentação do processo eletrônico](#).




A autenticidade deste documento pode ser conferida no site https://cidades.sei.sp.gov.br/marilia/sei/controlador_externo.php?acao=documento_conferir&id_orgao_acesso_externo=0, informando o código verificador **0042466** e o código CRC **954DB3DB**.

Referência: Processo nº
3535507.414.00001106/2025-10


SEI nº 0042466

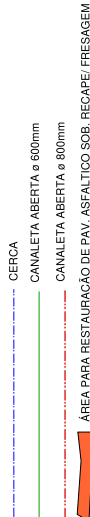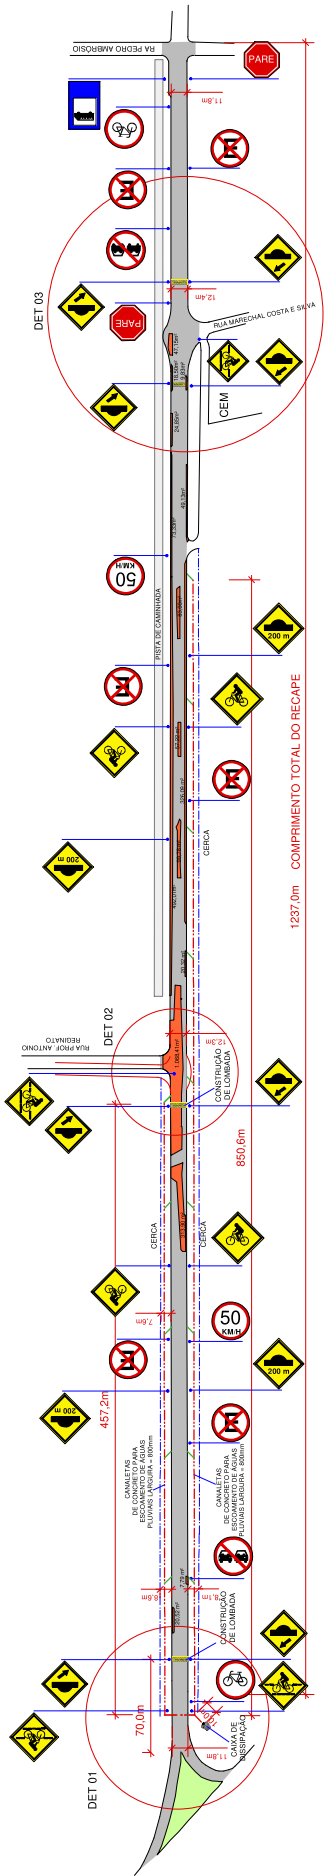

IMPLANTAÇÃO GERAL DA AVENIDA HISSAGI MARUBAYASHI -
LOCALIZAÇÃO DAS PLACAS DE SINALIZAÇÃO VERTICAL - ESC. 1: 2.000

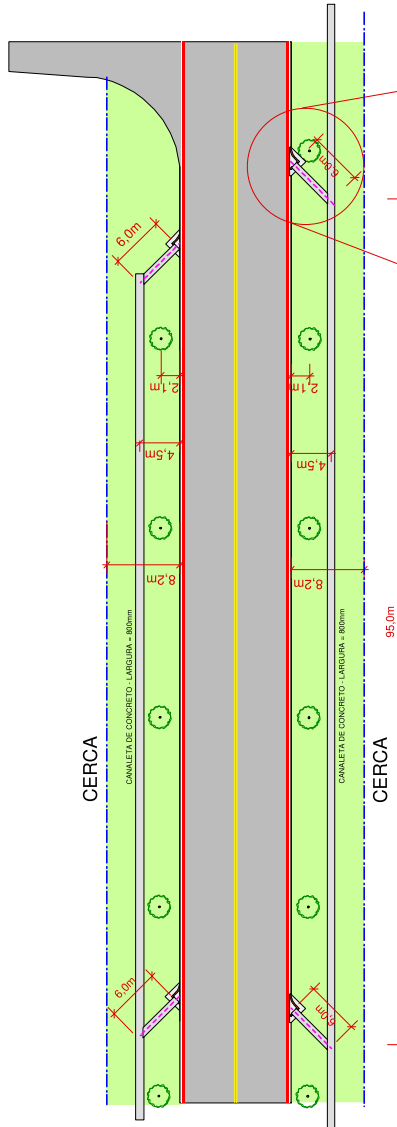


IMPLANTAÇÃO DAS CANALETAS - ESC. 1: 300

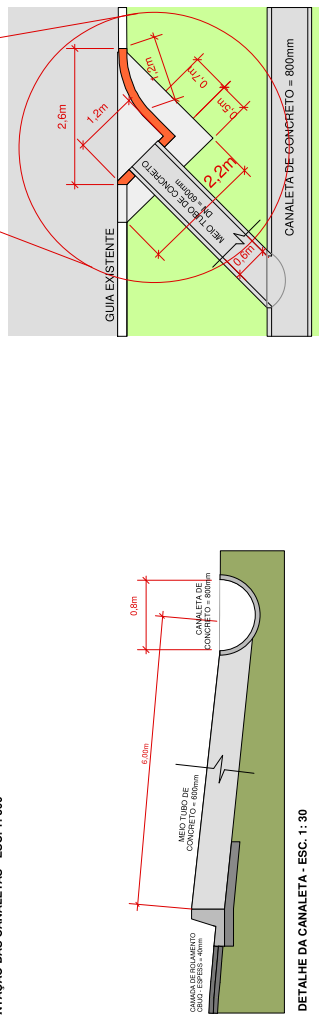

DETALHE DA CANALETA - ESC. 1: 30

DETALHE DA BOCA DA CANALETA - ESC. 1: 50

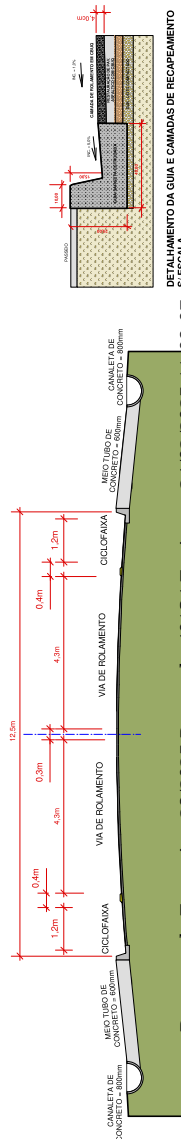


PERFIL TRANSVERSAL - ESC. 1: 50

Resposta do Executivo 28/2025 Protocolo 40134 Envio em 24/02/2025 11:09:07
Assinatura digitalmente assinada por Antonio Takashi Sasada
Este documento é uma cópia da versão original disponível em: https://sapl.paraguacupaulista.sp.leg.br/media/sapl/public/materialegislativa/2025/22564/22564_original.pdf




ÁREA DO DETALHE 02

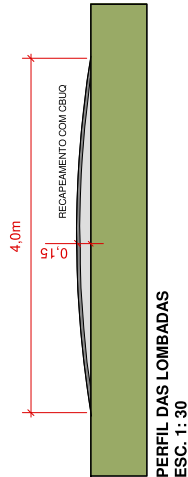

PERFIL DAS LOMBADAS
ESC. 1: 30

PROJETO PARA:	RECAPEAMENTO DA AVENIDA HISSAGI MARUBAYASHI	FOLHA 01 DE 02
	IMPLANTAÇÃO GERAL - CANALETAS - CAIXA DE DISSIPAÇÃO - ÁREA DE RESTAURAÇÃO DE PAV. ASFALTICO	JANEIRO DE 2025
PROPRIETÁRIO	PREFEITURA MUNICIPAL DE PARAGUACU PAULISTA	
ENGENHEIRO DA OBRA/OBJETO	AVENIDA HISSAGI MARUBAYASHI PARAGUACU PAULISTA - SP	
LOCALIZAÇÃO		DECLARO QUE A APROVAÇÃO DO PROJETO NÃO IMPLICA NO RECONHECIMENTO POR PARTE DA PREFEITURA DO MUNICÍPIO DE PARAGUACU PAULISTA, SP.
ÁREAS	ÁREA TOTAL DO MUNICÍPIO: 1.001,004 Km² COMPRIMENTO DO RECAPE: 1.237,00 m ÁREA DO RECAPE: 15.522,25 m² ÁREA DE RESTAURAÇÃO DA PAV: 2.711,83 m²	ANTONIO TAKASHI SASADA (ANTIAN) PREFEITO MUNICIPAL
DESENHO	Arq. Dinis Mendes de Moraes CAU 48675-5	ELZA REGINA SALOMAO ENR 48675-5
AV. N.º		
EXPEDIENTE EM		

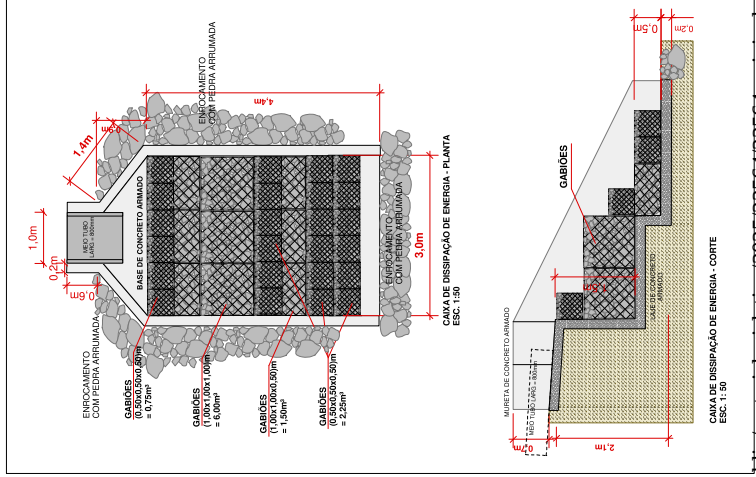

DETALHE DA BOCA DA CANALETA - ESC. 1: 50



Prefeitura Municipal da Estância Turística de Paraguaçu Paulista
Planilha Orçamentária

Obra: Recape da Avenida Hissagi Marubayashi
Local: Avenida Hissagi Marubayashi, S/N – Paraguaçu Paulista - SP
Base: CDHU 187 - Data Base: Agosto/2022 - COM DESONERAÇÃO / DER - Data Base: 30/09/2022 - COM DESONERAÇÃO

Data: Janeiro/2023

Item	Base Serviços	Códigos Serviços	Descrição dos Serviços	Unidade	Quant.	Valor unitário R\$	Valor total R\$
1			RECAPEAMENTO AV. HISSAGI MARUBAIASHI				
1.1	CDHU 187	02.08.040	Placa em lona com impressão digital e requadro em metalon	m²	6,00	R\$ 432,38	R\$ 2.594,28
1.2	CDHU 187	03.07.070	Fresagem de pavimento asfáltico com espessura até 5 cm, inclusive acomodação do material	m²	2711,83	R\$ 8,17	R\$ 22.155,65
1.3	CDHU 187	54.01.410	Varrição de pavimento para recapeamento	m²	12810,42	R\$ 0,67	R\$ 8.582,98
1.4	CDHU 187	54.03.221	Restauração de pavimento asfáltico com concreto betuminoso usinado quente - CBUQ - RODOVIA	m³	81,35	R\$ 1.702,15	R\$ 138.478,24
1.5	CDHU 187	54.03.210	Camada de rolamento em concreto betuminoso usinado quente - CBUQ	m³	465,67	R\$ 1.702,15	R\$ 792.635,93
1.6	CDHU 187	54.03.230	Imprimação betuminosa ligante	m²	15522,25	R\$ 7,78	R\$ 120.763,10
			Sub Total Item 1				R\$ 1.085.210,18
2			GALERIA DE ÁGUAS PLUVIAIS AV. HISSAGI MARUBAIASHI				
2.1	CDHU 187	02.10.040	Locação de Rede DE Canalização	m	1413,80	R\$ 1,39	R\$ 1.965,18
2.2	CDHU 187	07.02.020	Escavação mecanizada de valas ou cavas com profundidade de até 2 m	m³	501,29	R\$ 11,30	R\$ 5.664,55
2.3	CDHU 187	07.11.020	Reaterro compactado mecanizado de vala ou cava com compactador	m³	125,32	R\$ 6,30	R\$ 789,52
2.4	CDHU 187	46.12.240	Meio tubo de concreto, DN= 600mm	m	96,00	R\$ 125,20	R\$ 12.019,20
2.5	DER/2022	24.18.03.99	CANAleta CONCRETO 80CM (valor com 25% de BDI incluso)	m	1317,80	R\$ 222,24	R\$ 292.867,87
2.6	CDHU 187	11.18.040	Lastro de Pedra britada (berço 0,15cm)	m³	166,78	R\$ 160,61	R\$ 26.785,89
2.7	CDHU 187	04.40.010	Retirada manual de guia pré-moldada, inclusive limpeza, carregamento, transporte até 1 quilômetro e descarregamento	m	127,35	R\$ 7,67	R\$ 976,77
2.8	CDHU 187	07.02.020	Escavação mecanizada de valas ou cavas com profundidade de até 2 m (para base da boca da canaleta)	m³	7,18	R\$ 11,30	R\$ 81,08
2.9	CDHU 187	07.11.020	Reaterro compactado mecanizado de vala ou cava com compactador (para base da boca da canaleta)	m³	4,78	R\$ 6,30	R\$ 30,13
2.10	CDHU 187	11.03.090	Concreto preparado no local, fck = 20 MPa (para base da boca da canaleta)	m³	11,50	R\$ 483,74	R\$ 5.563,97
2.11	CDHU 187	09.02.060	Forma curva em compensado para estrutura aparente	m²	29,76	R\$ 215,47	R\$ 6.412,38
2.12	CDHU 187	10.01.060	Armadura em barra de aço CA-60 (A ou B) fyk = 600 MPa (malha para base da boca das canaletas)	kg	164,04	R\$ 14,14	R\$ 2.319,52
2.13	CDHU 187	54.06.151	Execução de perfil extrusado no local, sem concreto	m³	5,91	R\$ 342,04	R\$ 2.020,88

2.14	CDHU 187	11.01.630	Concreto usinado, fck = 25 MPa - para perfil extrudado	m³	5,91	R\$ 525,01	R\$ 3.101,92
2.15	CDHU 187	34.02.020	Plantio de grama batatais em placas (ao longo das canaletas)	m²	1413,80	R\$ 12,89	R\$ 18.223,88
2.16	CDHU 187	06.02.020	Escavação manual em solo de 1ª e 2ª categoria em vala ou cava até 1,5 (gabião)	m³	25,44	R\$ 50,61	R\$ 1.287,51
2.17	CDHU 187	06.11.040	Reaterro manual apiloado sem controle de compactação (gabião)	m³	6,24	R\$ 15,74	R\$ 98,28
2.2.18	CDHU 187	11.01.130	Concreto usinado, fck = 25 MPa (concreto da base do gabião+muretas laterais)	m³	8,40	R\$ 443,55	R\$ 3.724,04
2.19	CDHU 187	11.16.020	Lançamento, espalhamento e adensamento de concreto ou massa emlastro e/ou enchimento (para base do gabião+muretas laterais)	m³	8,40	R\$ 71,14	R\$ 597,29
2.20	CDHU 187	10.01.040	Armadura em barra de aço CA-50 (A ou B) fyk = 500 MPa (base do gabiao + muretas laterais)	kg	604,51	R\$ 11,98	R\$ 7.242,05
2.21	CDHU 187	10.01.060	Armadura em barra de aço CA-60 (A ou B) fyk = 600 MPa (base do gabiao + muretas laterais)	kg	151,13	R\$ 14,14	R\$ 2.136,94
2.22	CDHU 187	09.01.020	Forma em madeira comum para fundação (gabião)	m²	39,93	R\$ 90,76	R\$ 3.624,04
2.23	CDHU 187	08.10.108	Gabião tipo caixa em tela metálica, altura de 0,5 m, com revestimento liga zinco/alumínio, malha hexagonal 8/10 cm, fio diâmetro 2,7 mm, independente do formato ou utilização	m³	10,50	R\$ 931,38	R\$ 9.779,49
2.24	CDHU 187	02.09.030	Limpeza manual do terreno, inclusive troncos até 5 cm de diâmetro, com caminhão à disposição dentro da obra, até o raio de 1 km (área do gabião)	m²	47,00	R\$ 6,85	R\$ 321,95
2.25	CDHU 187	08.10.040	Enrocamento com pedra arrumada (gabião)	m³	6,98	R\$ 234,31	R\$ 1.635,48
2.26	CDHU 187	34.02.020	Plantio de grama batatais em placas (ao longo do gabião)	m²	28,00	R\$ 12,89	R\$ 360,92
			Sub Total item 2			R\$	409.630,73
3			SINALIZAÇÃO HORIZONTAL E VERTICAL				
3.1	CDHU 187	70.02.010	Sinalização horizontal com tinta vinílica ou acrílica (ciclofaixa)	m²	2050,69	R\$ 38,98	R\$ 79.935,89
3.2	CDHU 187	70.02.010	Sinalização horizontal com tinta vinílica ou acrílica (transito)	m²	588,14	R\$ 38,98	R\$ 22.925,50
3.3	CDHU 187	70.03.001	Placa para sinalização viária em chapa de aço, totalmente refletiva com película IAl/A - área até 2,0 m²	m²	20,02	R\$ 979,75	R\$ 19.614,59
3.4	CDHU 187	70.04.001	Coluna simples (PP), diâmetro de 2 1/2" e comprimento de 3,6 m	unid.	10,00	R\$ 1.355,81	R\$ 13.558,10
3.5	CDHU 187	70.06.020	Tachão tipo I bidirecional refletivo (rotatoria e ciclofaixa)	unid.	2403,00	R\$ 45,49	R\$ 109.312,47
3.6	CDHU 187	11.01.100	Concreto usinado, fck = 20 MPa	m³	7,13	R\$ 424,55	R\$ 3.028,73
3.7	CDHU 187	11.16.020	Lançamento, espalhamento e adensamento de concreto ou massa em lastro e/ou enchimento	m³	7,13	R\$ 71,14	R\$ 507,51
3.8	CDHU 187	70.06.011	Tacha tipo I bidirecional refletiva (meio da avenida)	unid.	195,00	R\$ 20,60	R\$ 4.017,00
3.9	CDHU 187	03.16.011	Remoção de tacha/tachões	unid.	20,00	R\$ 10,43	R\$ 208,60
			Sub Total item 3			R\$	253.108,39
			Total Item			R\$	1.747.949,30
			BDI = 25% (-25% do item 2.5 - DER - Incluso)			R\$	363.770,36
			Total geral com BDI			R\$	2.111.719,66
			Contrapartida da Prefeitura			R\$	111.719,66

Paraguaçu Paulista, 03 de janeiro de 2023.

Assinado de forma digital por ELZA REGINA SALOMAO:07968502837
SALOMAO:07968502837
Dados: 2023.01.09 10:05:20 -03'00'

Eng. Elza Regina Salomão
CREA 0601394056/SP

