



Prefeitura Municipal da Estância Turística de Paraguaçu Paulista
Estado de São Paulo

Ofício nº. 412/2016-GAP

Paraguaçu Paulista-SP, 22 de julho de 2016.

A Sua Excelência o Senhor
Miguel Canizares Júnior
Presidente da Câmara Municipal
Palácio Legislativo Água Grande
Rua Guerino Matheus, 205 Centro
19700-000 Paraguaçu Paulista-SP

Assunto: Requerimento nº 068/2016, de autoria dos Vereadores Sérgio Donizete Ferreira, Ian Francisco Zanirato Salomão e Reinaldo César Christiano.

Senhor Presidente:

Em atenção ao requerimento supracitado, encaminhamos as informações prestadas pelo Departamento de Turismo desta Prefeitura, constantes da documentação anexa.

Certos da atenção de Vossa Excelência e dos Membros dessa Casa Legislativa, registramos nossos votos de alta estima e distinta consideração.

Atenciosamente

EDINEY TAVEIRA QUEIROZ
Prefeito Municipal

ETQ/LCP/ammm
OF

CM Paraguaçu Paulista

Protocolo 22.074 Data/Hora 25/07/2016 16:06:39
Responsável:



PREFEITURA DA ESTÂNCIA TURÍSTICA
DE PARAGUAÇU PAULISTA
Estado de São Paulo
DEPARTAMENTO DE TURISMO

MEMORANDO 010/2016

Data: 20/07/2016

Do: Departamento de Turismo

Para: Gabinete do Prefeito

Assunto: Responde Memorando 033/2016 referente ao Requerimento 068/16 da Câmara Municipal da Estância Turística de Paraguaçu Paulista.

Senhor Prefeito,

Conforme foi solicitado pela Assessoria de Assuntos Legislativo apresentamos abaixo as informações solicitadas pela Câmara Municipal da Estância Turística de Paraguaçu Paulista, através do Requerimento nº. 0069/2016 de autoria dos Vereadores Sérgio Donizete Ferreira, Ian Francisco Zanirato Salomão e Reinaldo César Christiano, com as seguintes informações:

1. Do montante de R\$ 555.323,16 referentes ao convênio já liberado pela Secretaria Estadual de Turismo ao nosso município em 12 de junho de 2015, quanto já foi efetivamente utilizado na sinalização turística?

a) caso esse valor ainda não tenha sido completamente utilizado, por qual motivo se justifica a não aplicação do saldo remanescente?

Resp.: Informamos que o total gasto até o momento é de R\$ 600.465,86, entre repasse do Estado, contrapartida do município e rendimentos de aplicação.

Relação de Notas Fiscais pagas até o momento:

NOTAS FISCAIS PAGAS EM 2015	NOTAS FISCAIS PAGAS EM 2016
NF - 96 - R\$ 37,80	NF - 0989 - R\$ 126.365,89
NF - 0915 - R\$ 75.042,00	NF 120 - R\$ 18.888,40
NF - 0947 - R\$ 249.882,70	NF - 1041 - R\$ 71.678,95 *
NF - 106 - R\$ 2.832,70	* só foi paga parte desta nota por falta de saldo em conta – no valor de R\$ 38.331,77
NF - 0958 - R\$ 88.934,60	NF - 132 - R\$ 112,50
NF - 112 - R\$ 37,50	



PREFEITURA DA ESTÂNCIA TURÍSTICA
DE PARAGUAÇU PAULISTA
Estado de São Paulo
DEPARTAMENTO DE TURISMO

2. Quais os tipos de sinalizações que foram realizadas com esses recursos?

a) especificar as ruas, avenidas ou outros logradouros onde os recursos foram aplicados.

b) enviar cópias das notas fiscais emitidas pelas empresas que prestaram os serviços, bem como dos materiais adquiridos.

Resp.: Até o momento foram realizadas as seguintes sinalizações:

I. Sinalização Horizontal: refere-se a instalação de semáforo, rebaixamento de guias para acessibilidade, pintura viária nos seguintes locais:

- a) Av. Paraguaçu X Rua Sete de Setembro
- b) Av. Paraguaçu X Av. Siqueira Campos
- c) Av. Paraguaçu X Rua Marechal Deodoro
- d) Av. Siqueira Campos X Rua Pref. Jaime Monteiro
- e) Av. Siqueira Campos X Rua André Bristo
- f) Av. Siqueira Campos X Rua Antônio Machado

II. Sinalização Vertical: refere-se a placas de sinalização

- a) Av. Siqueira Campos X Pref. Jaime Monteiro
- b) Av. Siqueira Campos X Rua Antônio Machado
- c) Av. Siqueira Campos X Rua Pref. Jaime Monteiro
- d) Av. Paraguaçu X Rua Sete de Setembro
- e) Av. Paraguaçu X Rua Marechal Deodoro



PREFEITURA DA ESTÂNCIA TURÍSTICA
DE PARAGUAÇU PAULISTA
Estado de São Paulo
DEPARTAMENTO DE TURISMO

II.a) Segue anexo 01 com os croquis onde foram realizados os serviços de implantação da Sinalização.

II.b) Segue anexo 02 com as notas fiscais conforme solicitadas.

III. *Instalação de Placas de Orientação Viária.*

3. Sendo o valor global do convênio de R\$ 907.112,69 e já tendo sido liberado R\$ 555.323,16 ao município, há previsão para liberação do saldo restante, no valor de R\$ 351.789,00 ?

a) onde a administração pretende aplicar esses valores? Especificar as ruas, avenidas ou outros logradouros que receberão a sinalização turística.

Resp.: O valor da segunda parcela só será liberada após a vinda do técnico do DADE, para fiscalizar a primeira etapa, isso está previsto para acontecer ainda no mês de Julho/2016. Quanto a segunda parcela do Convênio já assinado e em vigência, serão aplicadas no objeto conveniado, isso não é passível de mudanças. Ressaltamos ainda que, em havendo saldo de convênio o município solicitará sua utilização dentro do mesmo objeto. Informamos ainda que o valor da segunda parcela só será liberada após a fiscalização da primeira etapa pelo técnico do DADE, isso está previsto para acontecer ainda no mês de Julho/2016. Quanto a segunda parcela, serão aplicadas no objeto conveniado, no que ainda não foi executado, isso não é passível de mudanças. Ressaltamos ainda, em havendo saldo de convênio, o município solicitará sua utilização dentro do mesmo objeto.

Sendo só, para o momento, aproveitamos o ensejo para renovar os nossos votos de elevada estima e distinta consideração e nos colocamos a disposição para quaisquer outras informações.

Atenciosamente

LUIS CARLOS PEDROZO
Diretor | Departamento de Turismo



**PRÉFEITURA DA ESTÂNCIA TURÍSTICA
DE PARAGUAÇU PAULISTA
Estado de São Paulo
DEPARTAMENTO DE TURISMO**

ANEXO 01

**CROQUIS DAS RUAS ONDE FORAM
IMPLANTADAS NOVAS SINALIZAÇÕES**


AV. SIQUEIRA CAMPOS X R. ANDRÉ LUIS BRIZO

LEGENDA:


- Coluna 114 mm com Braço Projetado e Grupo Focal a substituir
- Coluna com Grupo Foco Repetidor a substituir
- Guia
- Fase do Semáforo Aberta Para o Movimento
- Fase do Semáforo Fechada Para o Movimento

GUIA REBAIXADA PARA ACESSIBILIDADE: CONFORME NBR 9050 A EXECUTAR


Rampa Modelo I: Nas Calçadas com largura Superior a 2,50 m

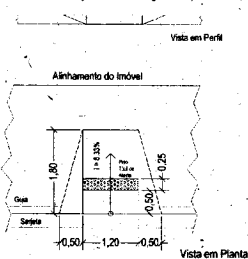


Rampa Modelo II: Nas Calçadas com largura inferior a 2,50 m

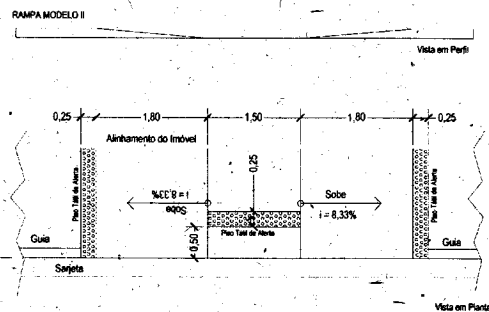

OBS.: AS RAMPAS DE ACESSIBILIDADE DEVERÃO TER PISO ANTIDERRAPANTE (EXEMPLO: CONCRETO ESCOVADO)
O PISO TÁTIL, DEVERÁ SER COLOCADO CONFORME POSIÇÃO NO DESENHO

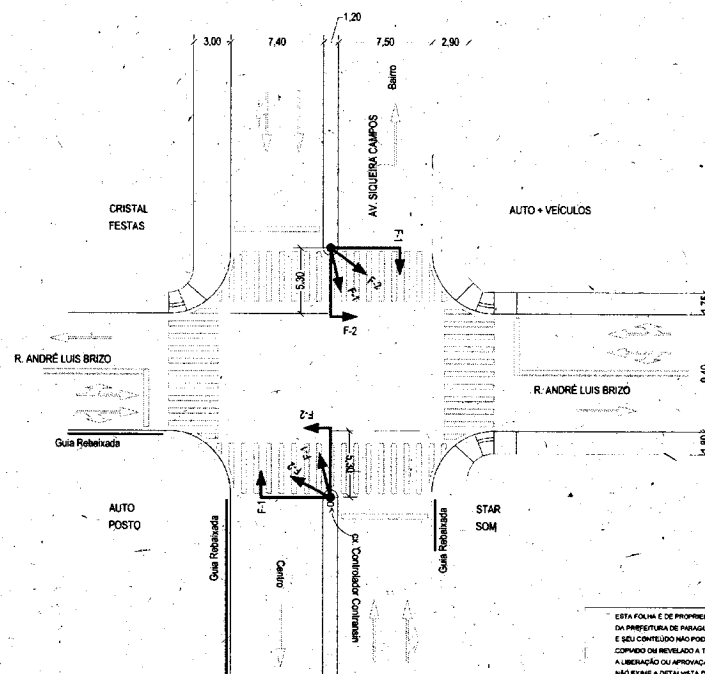

ESTÁGIOS

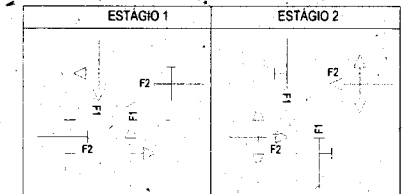

SINALIZAÇÃO HORIZONTAL - RESUMO

TINTA A BASE DE RESINA E TACHÕES (EXECUTAR)

MATERIAL	ESPECIFICAÇÃO	QUANTIDADE
Tinta cor Branca	Tinta a Base de Metil Metacrilato Monocomponente	100 m²
Tinta cor Amarela	Tinta a Base de Metil Metacrilato Monocomponente	10 m²

AUTOR DO PROJETO: Engº Antonio Carmello Marassatto
CREA/SP 060.108.649.6
ART. 92221220131416306

RESP. TÉCNICO: Engº Rui Cesar Spera
CREA/SP 060.165.976.0
ART. 92221220131424563

ESTA FOLHA É DE PROPRIEDADE DA PREFEITURA DE PARAGUAÇU PAULISTA - SP E SEU CONTEÚDO NÃO PODE SER COPIADO OU REVELADO A TERCEIROS. A LIBERAÇÃO OU APROVAÇÃO DESTE DOCUMENTO NÃO EXIME A DETALHADA DE SUA RESPONSABILIDADE SOBRE O MESMO.



PREFEITURA MUNICIPAL DA ESTÂNCIA
TURÍSTICA DE PARAGUAÇU PAULISTA - SP

OBJETO: CROQUI DE INSTALAÇÃO DE SEMÁFORO
PRANCHAS: Av. Siqueira Campos x R. André Luis Brizo

18/08/14

ESCALA PARA PLOTAGEM: 1:250


OBJETO: SINALIZAÇÃO TURÍSTICA E VIÁRIA

FOLHA: PRO-002-03/08

LEGENDA:

- Coluna 114 mm com Braço Projetado e Grupo Focal a substituir
- Coluna com Grupo Foco Repetidor a substituir
- Coluna com Grupo Foco Repetidor a retirar
- Fase do Semáforo Aberta Para o Movimento
- Fase do Semáforo Fechada Para o Movimento
- Coluna PP galvanizada para fixação de placa (A COLOCAR)
- COL Colocar
- Guia

ESTÁGIOS

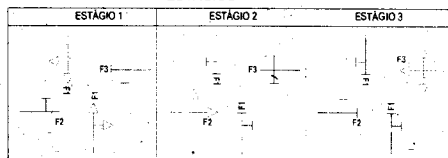

AV. SIQUEIRA CAMPOS X R. ANTONIO MACHADO


SINALIZAÇÃO HORIZONTAL - RESUMO
TINTA A BASE DE RESINA E TACHÕES (EXECUTAR)

MATERIAL	ESPECIFICAÇÃO	QUANTIDADE
Tinta cor Branca	Tinta a Base de Metil Metacrilato Monocomponente	160 m²
Tinta cor Amarela	Tinta a Base de Metil Metacrilato Monocomponente	15 m²


GUIA REBAIXADA PARA ACESSIBILIDADE:
CONFORME NBR-9050

A EXECUTAR

Rampa Modelo I: Nas Calçadas com largura Superior a 2,50 m

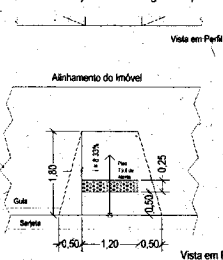

Rampa Modelo II: Nas Calçadas com largura Inferior a 2,50 m

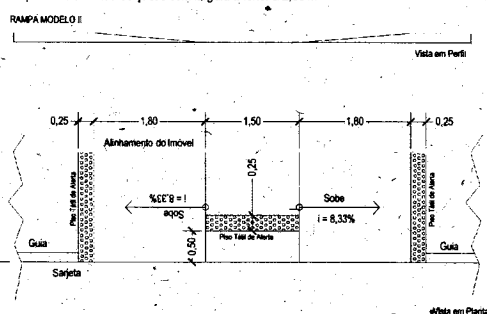

OBS.: AS RAMPAS DE ACESSIBILIDADE DEVERÃO TER PISO ANTIDERRAPANTE (EXEMPLO: CONCRETO ESCOVADO)
O PISO TÁTIL, DEVERÁ SER COLOCADO CONFORME POSIÇÃO NO DESENHO

SINALIZAÇÃO VERTICAL
RESUMO QUANTITATIVO

MATERIAL	ESPECIFICAÇÃO	COLOCAR
	R-1 Lado = 25 cm Totalmente Refletiva	1

SINALIZAÇÃO VERTICAL
COLUMAS E BRAÇADEIRAS (A COLOCAR)

MATERIAL	ESPECIFICAÇÃO	QUANT.
COLUMA PP	Coluna PP Padrão CET/SP	1
BRAÇADEIRA	Braçadeira Galvanizada 400 mm x 2.1/2" c/ parafusos	1

AUTOR DO PROJETO: Engº Antonio Carmelito Marassatto
CREA/SP: 060.108.949.6
ART: 92221220131416306

RESP. TÉCNICO: Engº Rui Cesar Spera
CREA/SP: 060.165.976.0
ART: 92221220131424563

ESTA FOLHA É DE PROPRIEDADE DA PREFEITURA DE PARAGUAÇU PAULISTA - SP E SEU CONTEÚDO NÃO PODE SER COPIADO OU REVELADO A TERCEIROS. A ASSINATURA OU APROVAÇÃO DESTE DOCUMENTO NÃO EXATÉ A DETALHADA DE SUA RESPONSABILIDADE SOBRE O MESMO.



PREFEITURA MUNICIPAL DA ESTÂNCIA
TURÍSTICA DE PARAGUAÇU PAULISTA - SP

PRONCHA: CROQUI DE INSTALAÇÃO DE SEMÁFORO

LOCAL: Av. Siqueira Campos x R. Antonio Machado

18/08/14

ESCALA PARA PLOTAGEM: 1:250

OBJETO: SINALIZAÇÃO TURÍSTICA E VIÁRIA


FOLHA: PRO-002-04/08

LEGENDA:

- Coluna 114 mm com Braço Projetado e Grupo Focal a substituir
- Coluna com Grupo Foco Repetidor a substituir
- Fase do Semáforo Aberta Para o Movimento
- Fase do Semáforo Fechada Para o Movimento
- Coluna PP galvanizada para fixação de placa (A COLOCAR)
- COL Colocar
- Guia


GUIA REBAIXADA PARA ACESSIBILIDADE:
CONFORME NBR-9050 A EXECUTAR

Rampa Modelo II: Nas Calçadas com largura inferior a 2,50 m

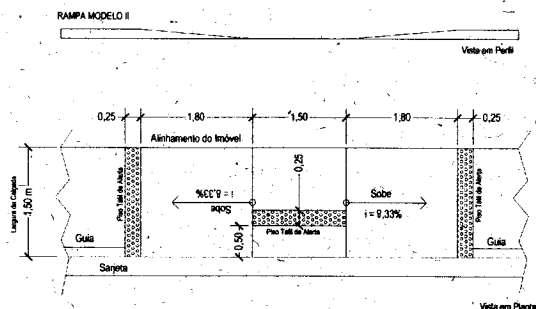


OBS.: AS RAMPAS DE ACESSIBILIDADE DEVERÃO TER PISO ANTIDERRAPANTE (EXEMPLO: CONCRETO ESCOVADO) O PISO TÁTIL, DEVERÁ SER COLOCADO CONFORME POSIÇÃO NO DESENHO

AV. SIQUEIRA CAMPOS X R. PREF. JAIME MONTEIRO

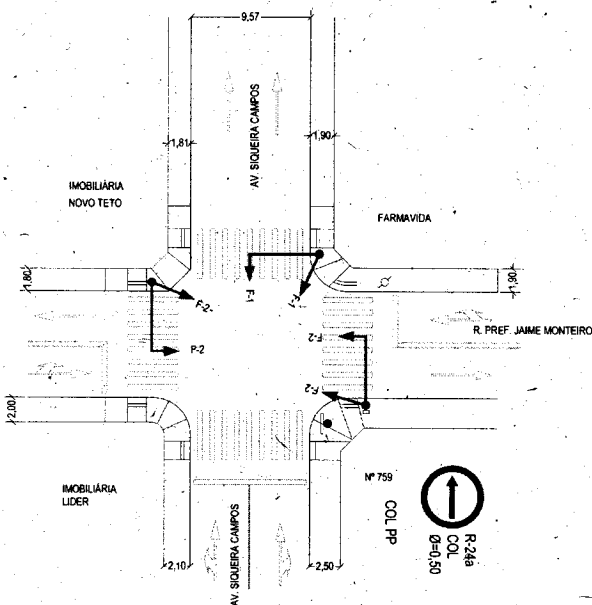

ESTÁGIOS

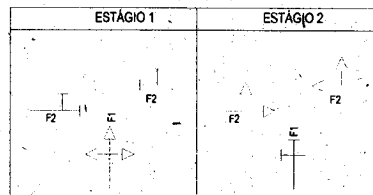

SINALIZAÇÃO VERTICAL
RESUMO QUANTITATIVO

MATERIAL ESPECIFICAÇÃO COLOCAR RETIRAR



R-24a
Ø = 0,50 m
Refletivo (fundo + orla)

1 0

SINALIZAÇÃO VERTICAL
COLUNAS E BRAÇADEIRAS (A COLOCAR)

MATERIAL	ESPECIFICAÇÃO	QUANT.
COLUMNA PP	Coluna PP Padrão CET/SP	1
BRAÇADEIRA	Braçadeira Galvanizada 400 mm x 2.1/2" c/ parafusos	1

SINALIZAÇÃO HORIZONTAL - RESUMO
TINTA A BASE DE RESINA E TACHÕES (EXECUTAR)

MATERIAL	ESPECIFICAÇÃO	QUANTIDADE
Tinta cor Branca	Tinta a Base de Metil Metacrilato Monocomponente	75 m²
Tinta cor Amarela	Tinta a Base de Metil Metacrilato Monocomponente	10 m²

AUTOR DO PROJETO: Engº Antonio Carmello Marassatto
CREA/SP 060.108.849.5
ART. 92221220131416306

RESP. TÉCNICO: Engº Rui Cesar Spera
CREA/SP 060.165.976.0
ART. 92221220131424563

ESTA FOLHA É DE PROPRIEDADE DA PREFEITURA DE PARAGUAÇU PAULISTA, SP E SEU CONTEÚDO NÃO PODE SER COPIADO OU REVELADO A TERCEIROS. A LIBERAÇÃO OU APROVAÇÃO DESTE DOCUMENTO, NÃO EXIME A DETALHISTA DE SUA RESPONSABILIDADE SOBRE O MESMO.



PREFEITURA MUNICIPAL DA ESTÂNCIA
TURÍSTICA DE PARAGUAÇU PAULISTA - SP

PRANCHA: CROQUI DE INSTALAÇÃO DE SEMÁFORO

LOCAL: Av. Siqueira Campos x R. Pref. Jaime Monteiro

ESCALA PARA PLOTAGEM: 1:250

OBJETO: SINALIZAÇÃO TURÍSTICA E VIÁRIA

FOLHA: PRO-002-05/08


18/08/14

LEGENDA:


- Coluna 114 mm com Braço Projetado e Grupo Focal a substituir
- Coluna com Grupo Foco Repetidor a substituir
- Fase do Semáforo Aberta Para o Movimento
- Fase do Semáforo Fechada Para o Movimento
- Guia

GUIA REBAIXADA PARA ACESSIBILIDADE:
CONFORME NBR-9050 A EXECUTAR

Rampa Modelo I: Nas Calçadas com largura Superior a 2,50 m

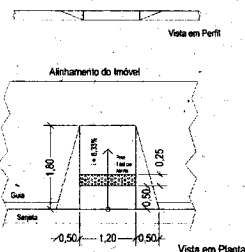


Rampa Modelo II: Nas Calçadas com largura Inferior a 2,50 m

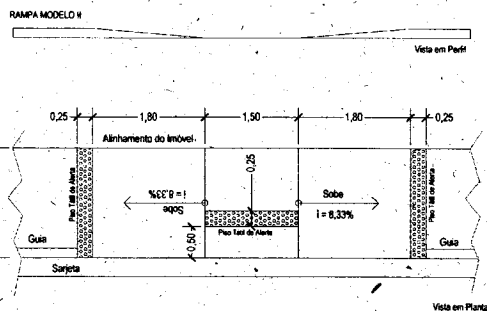

OBS.: AS RAMPAS DE ACESSIBILIDADE DEVERÃO TER PISO ANTIDERRAPANTE (EXEMPLO: CONCRETO ESCOVADO)
O PISO TÁTIL, DEVERÁ SER COLOCADO CONFORME POSIÇÃO NO DESENHO


AV. PARAGUAÇU X AV. SIQUEIRA CAMPOS

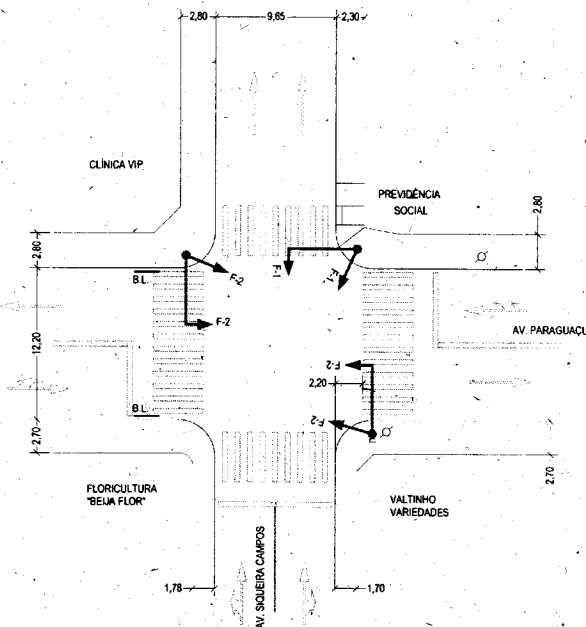

SINALIZAÇÃO HORIZONTAL - RESUMO

TINTA A BASE DE RESINA E TACHÕES (EXECUTAR)		
MATERIAL	ESPECIFICAÇÃO	QUANTIDADE
Tinta cor Branca	Tinta a Base de Metil Metacrilato Monocomponente	95 m²
Tinta cor Amarela	Tinta a Base de Metil Metacrilato Monocomponente	10 m²

ESTÁGIOS

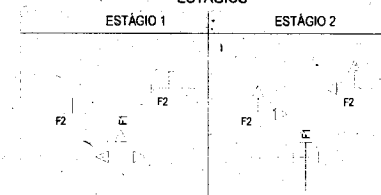

AUTOR DO PROJETO: Engº Antonio Camello Marassatto
CREASP: 060.108.849.6
ART: 92221220131416306

RESP. TÉCNICO: Engº Rui Cesar Spera
CREASP: 060.185.978.0
ART: 92221220131424563

ESTA FOLHA É DE PROPRIEDADE DA PREFEITURA DE PARAGUAÇU PAULISTA, SP E SEU CONTEÚDO NÃO PODE SER COPIADO OU REPRODUZIDO A TERCEIRA. A LICENCIAMENTO OU REPRODUÇÃO DESTE DOCUMENTO NÃO ENTRA A DETALHISTA DE SUA RESPONSABILIDADE SOBRE O MESMO.



**PREFEITURA MUNICIPAL DA ESTÂNCIA
TURÍSTICA DE PARAGUAÇU PAULISTA - SP**

PRANCHAS: CROQUI DE INSTALAÇÃO DE SEMÁFORO
LOCAL: Av. Paraguaçu x Av. Siqueira Campos
ESCALA PARA PLOTAGEM: 1:250
OBJETO: SINALIZAÇÃO TURÍSTICA E VIÁRIA

FOLHA: PRO-002-06/08


18/08/14

LEGENDA:


- Coluna 114 mm com Braço Projetado e Grupo Focal a substituir
- Coluna com Grupo Foco Respetador a substituir
- Fase do Semáforo Aberta Para o Movimento
- Fase do Semáforo Fechada Para o Movimento
- Guia

GUIA REBAIXADA PARA ACESSIBILIDADE:
CONFORME NBR-9050. A EXECUTAR

Rampa Modelo I: Nas Calçadas com largura Superior a 2,50 m

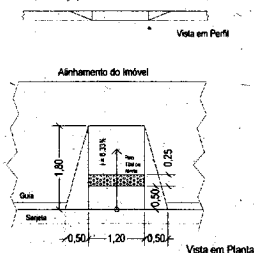


Rampa Modelo II: Nas Calçadas com largura Inferior a 2,50 m

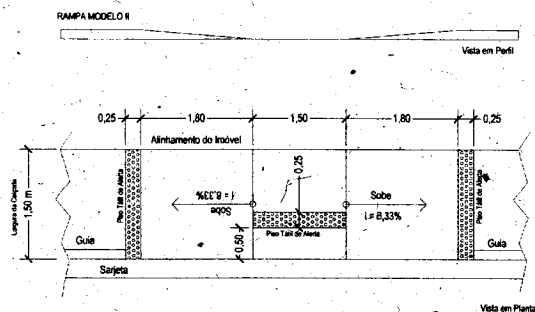

OBS.: AS RAMPAS DE ACESSIBILIDADE DEVERÃO TER PISO ANTIDERRAPANTE (EXEMPLO: CONCRETO ESCOVADO)
O PISO TÁTIL, DEVERÁ SER COLOCADO CONFORME POSIÇÃO NO DESENHO

AV. PARAGUAÇU X AV. SIQUEIRA CAMPOS

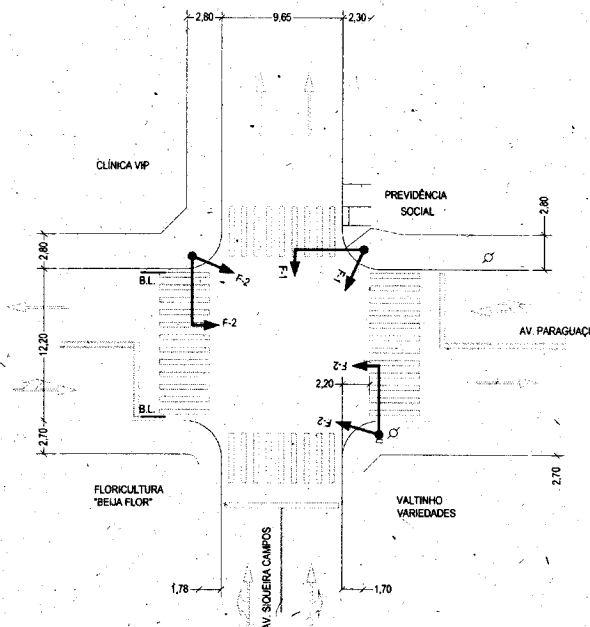


SINALIZAÇÃO HORIZONTAL - RESUMO

TINTA A BASE DE RESINA E TACHÕES (EXECUTAR)

MATERIAL	ESPECIFICAÇÃO	QUANTIDADE
Tinta cor Branca	Tinta a Base de Metil Metacrilato Monocomponente	95 m²
Tinta cor Amarela	Tinta a Base de Metil Metacrilato Monocomponente	10 m²

ESTÁGIOS

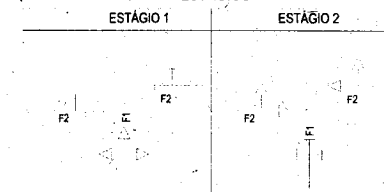

AUTOR DO PROJETO: Engº Antonio Carmelito Marassatto
CREA/SP: D60.108.849.6
ART.: 92221220131416306

RESP. TÉCNICO: Engº Rui Cesar Spera
CREA/SP: D60.165.976.8
ART.: 92221220131424563

ESTA FOLHA E DE PROPRIEDADE DA PREFEITURA DE PARAGUAÇU PAULISTA - SP E SEU CONTEÚDO NÃO PODE SER COPIADO OU REVELADO A TERCEIROS A LIBERAÇÃO OU APROVAÇÃO DESTE DOCUMENTO NÃO EXIME A DETALHADA DE SUA RESPONSABILIDADE SOBRE O MESMO.



**PREFEITURA MUNICIPAL DA ESTÂNCIA
TURÍSTICA DE PARAGUAÇU PAULISTA - SP**

PRANCHA: CROQUI DE INSTALAÇÃO DE SEMÁFORO

LOCAL: Av. Paraguaçu x Av. Siqueira Campos

ESCALA PARA PLOTAGEM:
1:250

OBJETO:
SINALIZAÇÃO TURÍSTICA E VIÁRIA

18/08/14


FOLHA:
PRO-002-06/08

LEGENDA:


- Coluna 114 mm com Braço Projetado a Grupo Focal a substituir
- Coluna com Grupo Foco Repetidor a substituir
- Fase do Semáforo Aberta Para o Movimento
- Fase do Semáforo Fechada Para o Movimento
- Coluna PP galvanizada para fixação de placa (Existente)
- EX. Existente
- Guia

GUIA REBAIXADA PARA ACESSIBILIDADE:
CONFORME NBR-9050 A EXECUTAR

Rampa Modelo I: Nas Calçadas com largura Superior a 2,50 m

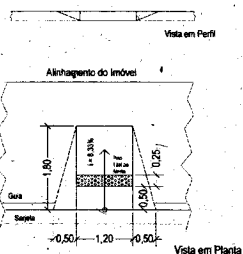


Rampa Modelo II: Nas Calçadas com largura Inferior a 2,50 m

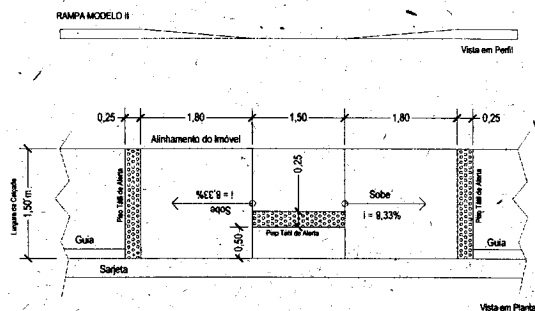

OBS.: AS RAMPAS DE ACESSIBILIDADE DEVERÃO TER PISO ANTIDERRAPANTE (EXEMPLO: CONCRETO ESCOVADO)
O PISO TÁTIL, DEVERÁ SER COLOCADO CONFORME POSIÇÃO NO DESENHO

AV. PARAGUAÇU X AV. 7 DE SETEMBRO

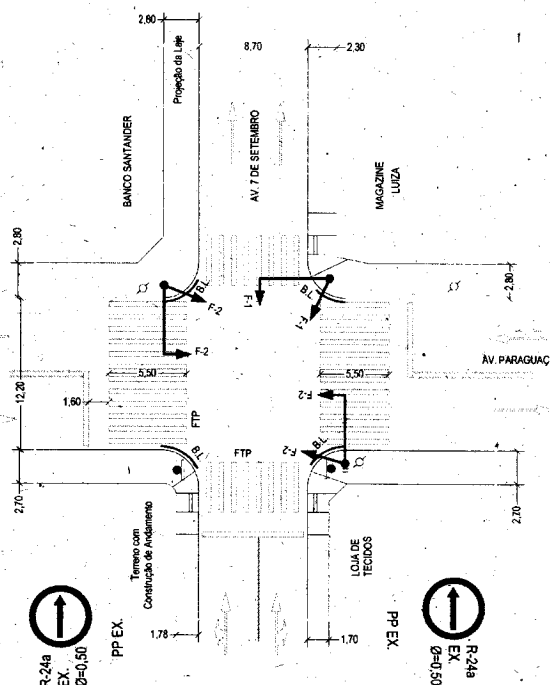


SINALIZAÇÃO HORIZONTAL - RESUMO
TINTA A BASE DE RESINA E TACHÕES (EXECUTAR)

MATERIAL	ESPECIFICAÇÃO	QUANTIDADE
Tinta cor Branca	Tinta a Base de Metil Metacrilato Monocomponente	85 m²
Tinta cor Amarela	Tinta a Base de Metil Metacrilato Monocomponente	10 m²

SINALIZAÇÃO VERTICAL
RESUMO QUANTITATIVO


MATERIAL	ESPECIFICAÇÃO	COLOCAR	EXISTENTE
	R-24a Ø = 0,50 m Refletivo (fundo + orla)	0	2

ESTÁGIOS

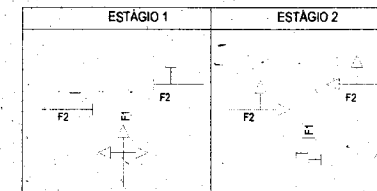

AUTOR DO PROJETO: Engº Antonio Carmello Marassatto
CREASP 060.108.649.6
ART 92221220131416306

RESP. TÉCNICO: Engº Rui Cesar Spera
CREASP 060.165.976.0
ART 92221220131424563

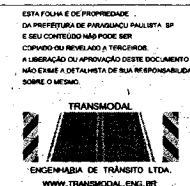

PREFEITURA MUNICIPAL DA ESTÂNCIA
TURÍSTICA DE PARAGUAÇU PAULISTA - SP

PRANCHA: Projeto Para instalação de Semáforo
LOCAL: Av. Paraguaçu x Av. 7 de Setembro

ESCALA PARA PLOTAGEM: 1:250
OBJETO: SINALIZAÇÃO TURÍSTICA E VIÁRIA

18/08/14

SOLHA: PRO-002-07/08

LEGENDA:

- Coluna 114 mm com Braço Projetado e Grupo Focal a substituir
- Coluna com Grupo Foco Repetidor a substituir
- Fase do Semáforo Aberta Para o Movimento
- Fase do Semáforo Fechada Para o Movimento
- Coluna PP galvanizada para fixação de placa (Existente)
- EX. Existente
- Gua
- Árvore
- ☎ Telefone (Orelhão)


GUIA REBAIXADA PARA ACESSIBILIDADE:
CONFORME NBR-9050 A EXECUTAR

Rampa Modelo I: Nas Calçadas com largura Superior a 2,50 m



Vista em Perfil


Alinhamento do imóvel

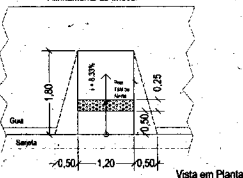

Vista em Planta


Rampa Modelo II: Nas Calçadas com largura inferior a 2,50 m

RAMPA MODELO II

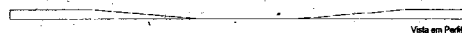

Vista em Perfil


Alinhamento do imóvel

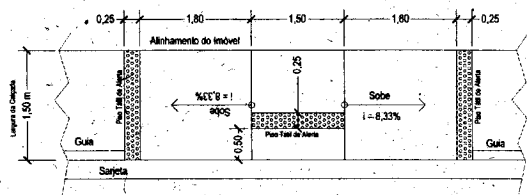

Vista em Planta

OBS.: AS RAMPA DE ACESSIBILIDADE DEVERÃO TER PISO ANTIDERRAPANTE (EXEMPLO: CONCRETO ESCOVADO)
O PISO TÁTIL, DEVERÁ SER COLOCADO CONFORME POSIÇÃO NO DESENHO

AV. PARAGUAÇU X R. MARECHAL DEODORO

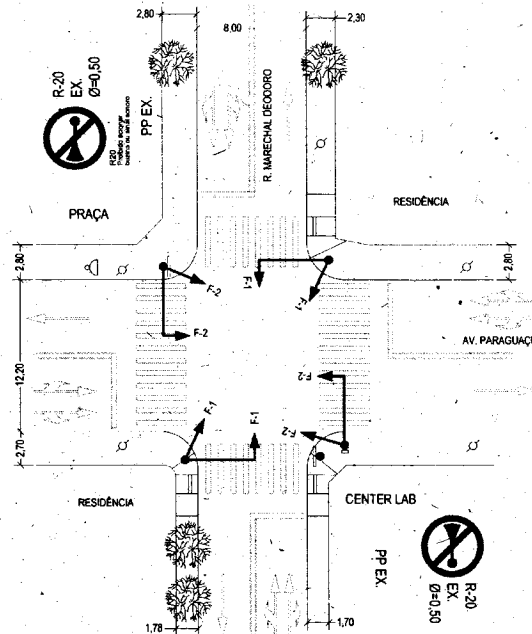


SINALIZAÇÃO HORIZONTAL - RESUMO
TINTA A BASE DE RESINA E TACHÕES (EXECUTAR)

MATERIAL	ESPECIFICAÇÃO	QUANTIDADE
Tinta cor Branca	Tinta a Base de Metil Metacrilato Monocomponente	65 m²
Tinta cor Amarela	Tinta a Base de Metil Metacrilato Monocomponente	10 m²

SINALIZAÇÃO VERTICAL
RESUMO QUANTITATIVO

MATERIAL	ESPECIFICAÇÃO	COLOCAR	EXISTENTE
	R-20 Ø = 0,50 m Refletivo (fundo + orla)	0	2

ESTÁGIOS

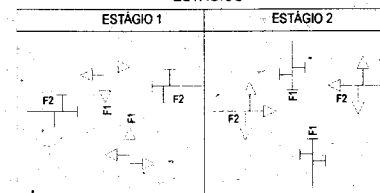

AUTOR DO PROJETO: Engº Antonio Carmelito Marassatto
CREASP: 060.108.849.6
ART: 92221220131416306

RESP. TÉCNICO: Engº Rui Cesar Spera
CREASP: 060.165.976.0
ART: 92221220131424563

ESTA FOLHA É DE PROPRIEDADE DA PREFEITURA DE PARAGUAÇU PAULISTA-SP E SEU CONTEÚDO NÃO PODE SER REPRODUZIDO OU REVELADO A TERCEIROS. A VALIDADE DA APROVAÇÃO DESTE DOCUMENTO NÃO ENTRA EM DEBATE DE SUA RESPONSABILIDADE SOBRE O MESMO.



PREFEITURA MUNICIPAL DA ESTÂNCIA
TURÍSTICA DE PARAGUAÇU PAULISTA - SP


PRANCHA: APROVAÇÃO PARA INSTALAÇÃO DE SEMÁFORO
LOCAL: Av. Paraguaçu x R. Marechal Deodoro

ESCALA PARA PLOTAGEM: 1:250

OBJETO: SINALIZAÇÃO TURÍSTICA E VIÁRIA

FOLHA: PRO-002-08/08

18/08/14

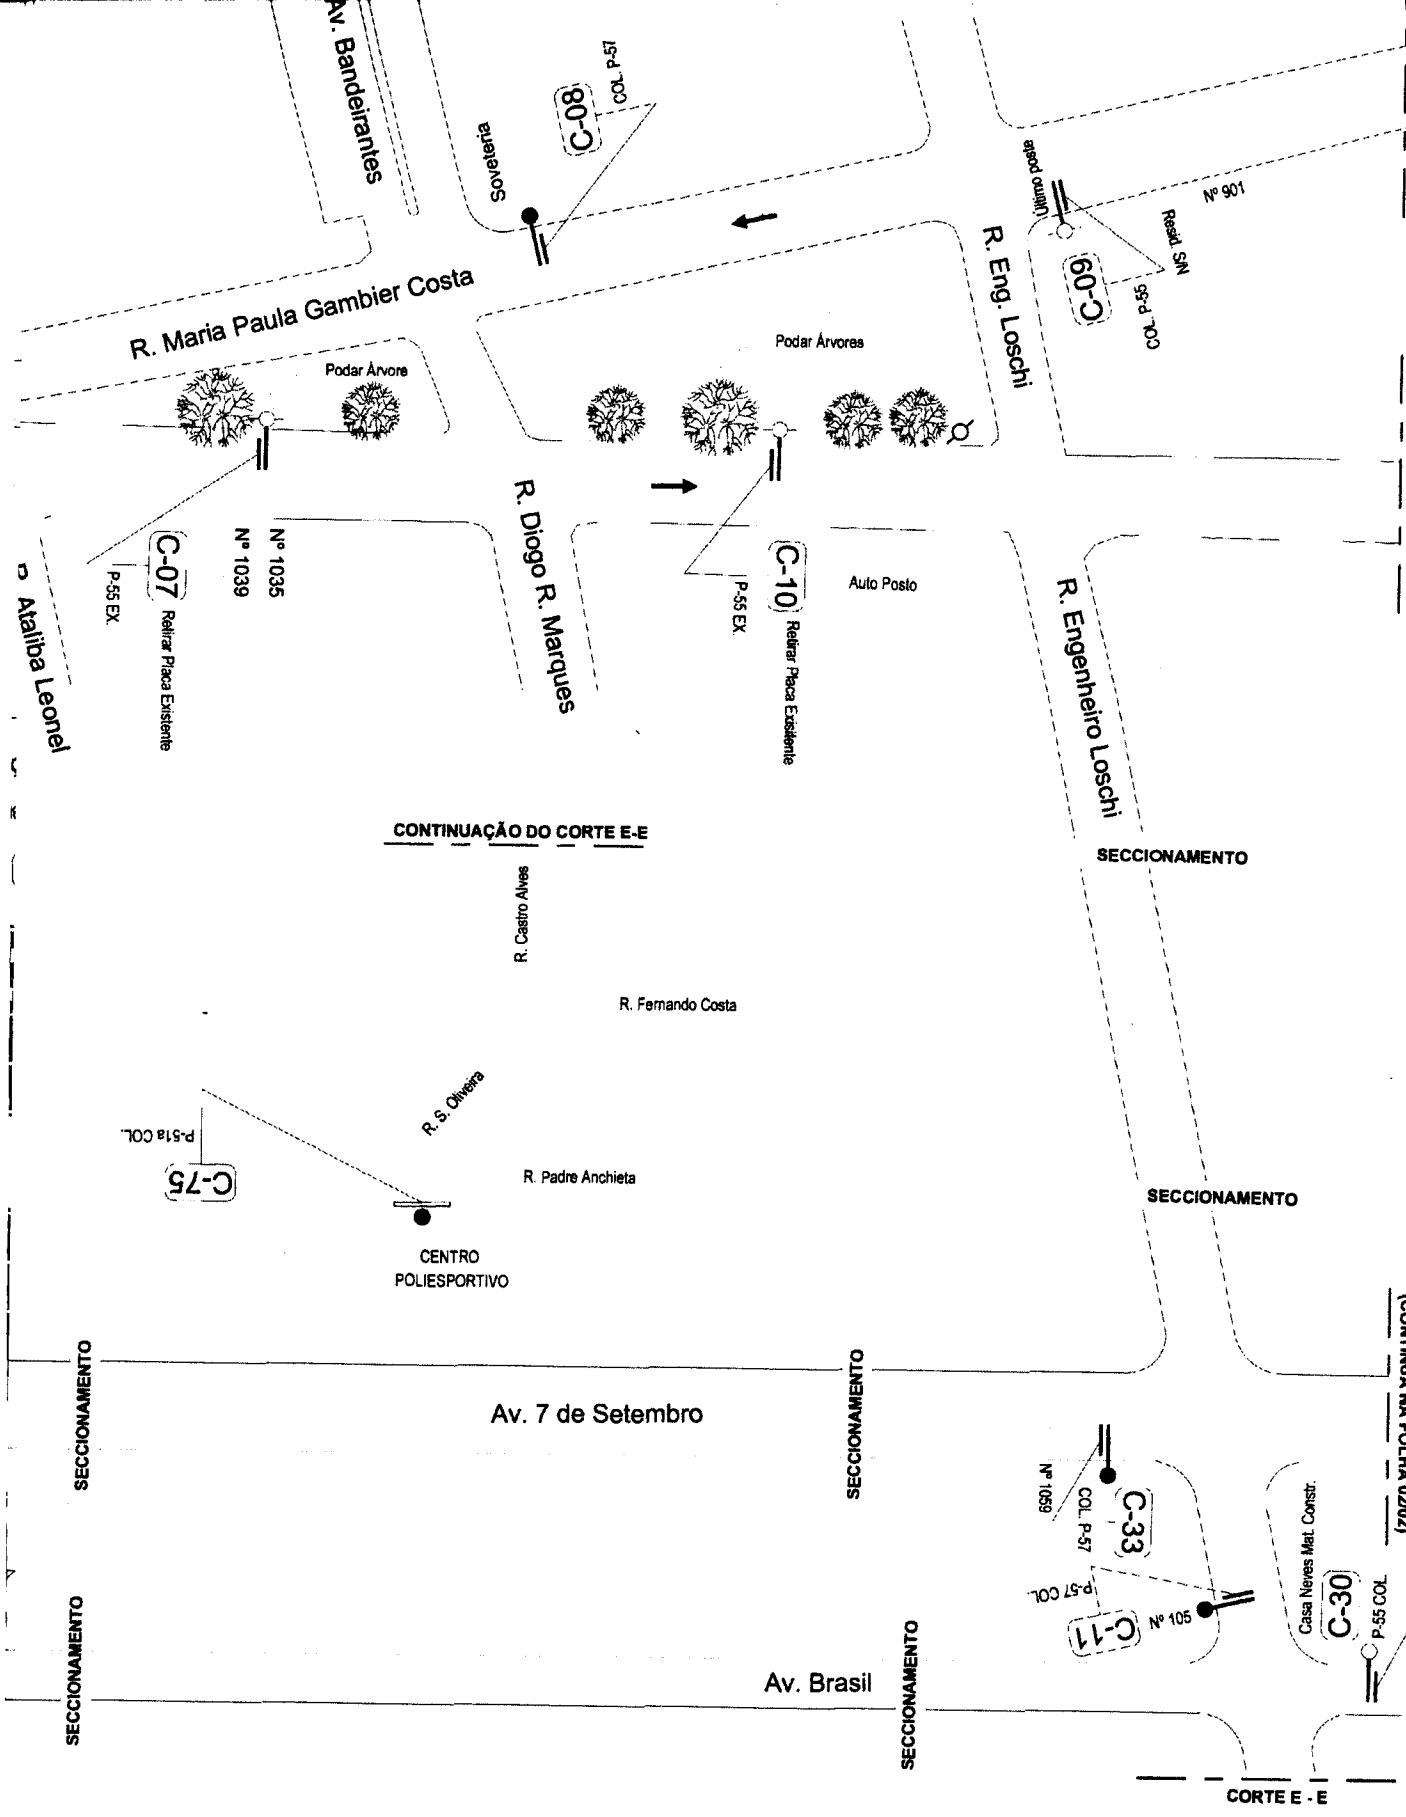

ALMA É DE PROPRIEDADE
PREFEITURA DE PARAGUAÇU PAULISTA, SP
CONTENDO NÃO PODE SER
OU REVELADO A TERCEIROS
AÇÃO OU APROVAÇÃO DESTE DOCUMENTO
ME A DETALHISTA DE SUA RESPONSABILIDADE
O MESMO

OVAÇÃO










PREFEITURA MUNICIPAL DA ESTÂNCIA TURÍSTICA DE PARAGUAÇU PAULISTA - SP


PREFEITO: **EDINEY TAVEIRA QUEIROZ**

PRANCHA: **PROJETO DE ORIENTAÇÃO DE DESTINO DE PONTOS TURÍSTICOS E OUTRAS LOCALIDADES**

ESCALA PARA PLOTAGEM: **1:1000** OBJETO: **SINALIZAÇÃO TURÍSTICA E VIÁRIA** FOLHA: **PRO-001-02/04**

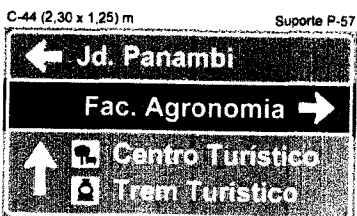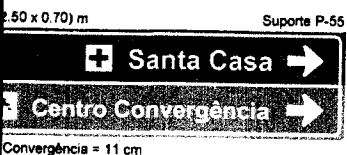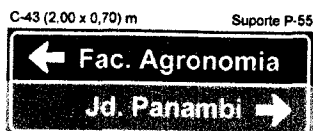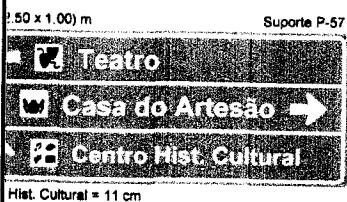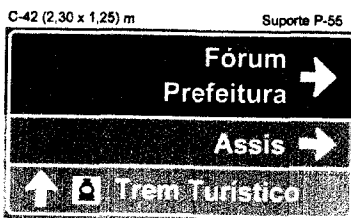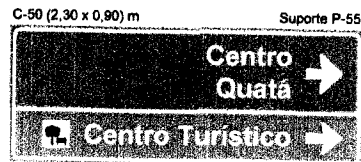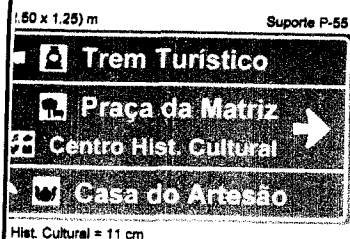


SETAS DE ORIENTAÇÃO - PADRÃO DER/SP

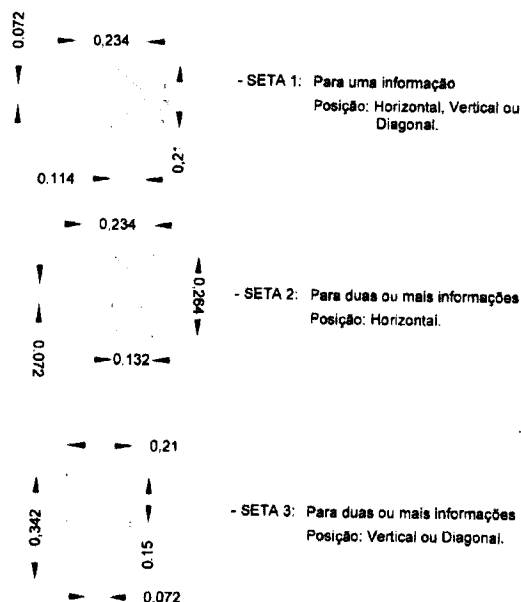

CENTRO EDUCACIONAL AMBIENTAL

GRANDE LAGO

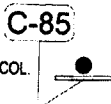

REPRESENTAÇÃO:

- COLUNA P-57 COM BRAÇO PROJETADO
- PLACA DE ORIENTAÇÃO A COLOCAR
- POSTE DA REDE PÚBLICA DE ILUMINAÇÃO

HA É DE PROPRIEDADE
ITURA DE PARAGUAÇU PAULISTA, SP
NTEÚDO NÃO PODE SER
DU REVELADO A TERCEIROS.
IAO OU APROVAÇÃO DESTE DOCUMENTO
E A DETALHISTA DE SUA RESPONSABILIDADE
MESMO.



PREFEITURA MUNICIPAL DA ESTÂNCIA TURÍSTICA DE PARAGUAÇU PAULISTA - SP

PREFEITO: EDINEY TAVEIRA QUEIROZ

PRANCHA: PROJETO DE ORIENTAÇÃO DE DESTINO DE PONTOS TURÍSTICOS E OUTRAS LOCALIDADES

ESCALA PARA PLOTAGEM:

OBJETO:

SINALIZAÇÃO TURÍSTICA E VIÁRIA

FOLHA:

PRO-001-03/04

1:1000

VAÇÃO



**PREFEITURA DA ESTÂNCIA TURÍSTICA
DE PARAGUAÇU PAULISTA
Estado de São Paulo
DEPARTAMENTO DE TURISMO**

ANEXO 02

CÓPIA DAS NOTAS FISCAIS

 PREFEITURA MUNICIPAL ALVINLÂNDIA PREFEITURA MUNICIPAL ALVINLÂNDIA NOTA FISCAL DE SERVIÇOS ELETRÔNICA - NFS-e					Número da NFS-e 96 Código de Verificação de Autenticidade 858G7X15Y Data e Hora de Emissão da NFS-e 27/08/2015 às 16:55:01 Chave de Acesso 995WFRKTRNKBKAQ6JV9Z4M42LCUF4TI	
Informações Fiscais						
Exigibilidade do ISS		Número do Processo		Município de Incidência do ISS		
Exigível				ALVINLÂNDIA-SP		
Número do RPS	Série do RPS	Tipo do RPS	Data do RPS	Competência		
				08/2015		
Optante Simples Nacional	Incentivo Fiscal	Regime Especial Tributação		Tipo ISS		
1 - Sim	2 - Não	Microempresário e Empresa de Pequeno		04 - Fixo		

PRESTADOR DE SERVIÇOS						
CPF/CNPJ	RG/Inscrição Estadual	Inscrição Municipal	Cadastro	Nome/Razão Social		
11.515.733/0001-85	164.053.490.113	000458	000458	BERGAMIN SINALIZAÇÃO VIÁRIA LTDA - EPP		
Logradouro			Complemento	Bairro		
JOSE BONIFACIO DO COUTO, 307			ESCRITORIO	CENTRO		
CEP	Cidade	Telefone		E-mail		
17430-000	ALVINLÂNDIA-SP					

Tomador de Serviços						
CPF/CNPJ/Documento	RG/Inscrição Estadual	Inscrição Municipal	Nome/Razão Social			
44.547.305/0001-93			PREFEITURA MUNIC. DA EST. TURISTICA DE PARAGUAÇU PAULISTA			
Logradouro			Complemento	Bairro		
AV. SIQUEIRA CAMPOS, 1430				CENTRO		
CEP/Cod. Postal	Cidade/Pais	Telefone		E-mail		
19700-000	PARAGUAÇU PAULISTA-SP			valterfortu@gmail.com		

Distribuição dos Serviços				
Qtde.	Un. Medida	Descrição	Vir. Unitário	Total
1,00	UN	MANUTENÇÃO DE PLACA PADRONIZADA DE IDENTIFICAÇÃO VISUAL DE PROGRAMAS E EMPREENDIMENTOS DO GOVERNO DO ESTADO DE SÃO PAULO	R\$ 37,80	R\$ 37,80

DEPARTAMENTO DE Turismo


RECEBI E CONFEREI MERCADORIAS E OU SERVIÇOS

NOTA FISCAL/SERVS. Nº 96

DATA: 02 de Setembro **de** 2015

NOME RESP. Luis Carlos Peduczo

RG: 15.818.448

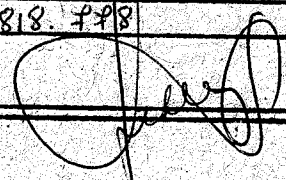ASSINATURA: 

CONFERIDO LICITAÇÃO

DATA: 03/09/15

RICARDO CORDEIRO CUSTÓDIO

RG 33.078.435-4

ORGÃO CONCESSOR: 228/14-ST-DAD

CONV. N.º: 228/14

Divisão Turist.

ENTRADA NO ALMOXARIFADO

ATA: 03/09/15

NOME: Debora C. Graciano

RG: 24.713.200-07

Imposto Sobre Serviços de Qualquer Natureza - ISS						
Item da LC 116/2003:	99.99	Alíquota	Atividade do Município	Código CNAE	Código da Obra	Código ART
Outros Serviços		0,00 %	99999990000001	4329104		
Valor Total dos Serviços	Desconto Incondicionado	Deduções Base de Cálculo	Base de Cálculo	Total de ISS	ISS Retido	Desconto Condicionado
R\$ 37,80	R\$ 0,00	R\$ 0,00	R\$ 37,80	R\$ 0,00	2 - Não	R\$ 0,00
Retenções de Impostos						
PIS	COFINS	INSS	IRRF	CSLL	ISS	Outras Retenções
R\$ 0,00	R\$ 0,00	R\$ 0,00	R\$ 0,00	R\$ 0,00	R\$ 0,00	R\$ 0,00

Informações Complementares	
BANCO DO BRASIL AG. 6877-2 CC. 223-2	REFERENTE AO CONTRATO Nº 041/2015 - OBRA DE SINALIZAÇÃO TURÍSTICA E VIÁRIA - 1ª MEDIÇÃO

RECEBI(EMOS) DE BERGAMIN SINALIZAÇÃO VIÁRIA LTDA - EPP O SERVIÇO CONSTANTE DA NFS-e DE NÚMERO 96 E CÓDIGO DE VERIFICAÇÃO 858G7X15Y.	
Data	Assinatura
<u>02/09/2015</u>	<u>[Assinatura]</u>

RECEBEMOS DE BERGAMIN SINALIZAÇÃO VIÁRIA LTDA - EPP OS PRODUTOS/SERVIÇOS CONSTANTES DA NOTA FISCAL INDICADA AO LADO		Nº 000.000.915
DATA DE RECEBIMENTO	IDENTIFICAÇÃO E ASSINATURA DO RECEBEDOR	SÉRIE: 1

 BERGAMIN SINALIZAÇÃO VIÁRIA LTDA - EPP AV JOSÉ BONIFÁCIO DO COUTO, 307 - CENTRO, Alvinlândia, SP - CEP: 17430000 - Fone/Fax: 1434731022	DANFE Documento Auxiliar da Nota Fiscal Eletrônica 0 - Entrada 1 - Saída 1 Nº 000.000.915 SÉRIE: 1 Página 1 de 1	CONTROLE DO FISCO  CHAVE DE ACESSO 3515 0811 5157 3300 0185 5500 1000 0009 1510 2063 3282 Consulta de autenticidade no portal nacional da NF-e www.nfe.fazenda.gov.br/portal ou no site da Sefaz Autorizadora PROTOCOLO DE AUTORIZAÇÃO DE USO 135150532496669 - 27/08/2015 16:20
	NATUREZA DA OPERAÇÃO VENDA INSCRIÇÃO ESTADUAL 164053490113 INSCRIÇÃO ESTADUAL DO SUBST. TRIB. CNPJ 11.515.733/0001-85	

DESTINATÁRIO/REMETENTE		CNPJ/CPF		DATA DA EMISSÃO
NOME/RAZÃO SOCIAL PREFEITURA MUNICIPAL DA ESTÂNCIA TURÍSTICA DE PARAGUAÇU PTA		44.547.305/0001-93		27/08/2015
ENDEREÇO AV. SIQUEIRA CAMPOS, 1430 -	Bairro/DISTRITO CENTRO	CEP 19700-000	DATA DE ENTRADA/SAÍDA	
MUNICÍPIO Paraguacu Paulista	FONE/FAX	UF SP	INSCRIÇÃO ESTADUAL	HORA DE ENTRADA/SAÍDA

FATURA
PAGAMENTO À VISTA

CÁLCULO DO IMPOSTO					
BASE DE CÁLCULO DO ICMS	VALOR DO ICMS	BASE DE CÁLCULO DO ICMS ST	VALOR DO ICMS ST	VALOR TOTAL DOS PRODUTOS	
0,00	0,00	0,00	0,00	75.042,00	
VALOR DO FRETE	VALOR DO SEGURO	DESCONTO	OUTRAS DESPESAS ACESSÓRIAS	VALOR DO IPI	VALOR TOTAL DA NOTA
0,00	0,00	0,00	0,00	0,00	75.042,00

TRANSPORTADOR/VOLUMES TRANSPORTADOS	
RAZÃO SOCIAL BERGAMIN SINALIZAÇÃO VIÁRIA	FRETE POR CONTA 0 - Emitente
ENDEREÇO AV JOSÉ BONIFÁCIO DO COUTO 307	MUNICÍPIO Alvinlândia
QUANTIDADE	ESPECIE
MARCA	NUMERAÇÃO
PESO BRUTO	PESO LÍQUIDO

CÓDIGO	DESCRIÇÃO DO PRODUTO/SERVIÇO	NCM/SH	CST	CFOP	UNID.	QTD.	VLR. UNIT.	VLR. TOTAL	BC ICMS	VLR. ICMS	VLR. IPI	ALIQ. ICMS	ALIQ. IPI
08	PLACA DE IDENTIFICAÇÃO DE OBRA	83100099	0400	5102	M	6,0000	297,0000	1.782,00					
29	SEMI PORTICO PARA BLOCO SEMAFÓRICO MONOLITICO VEICULAR, COM 1-BRACO PROJETO 5,00M	73069010	0400	5102	CJ	16,0000	3.465,0000	55.440,00					
32	SEMI PORTICO PARA BLOCO SEMAFÓRICO MONOLITICO VEICULAR COM 02 BRAÇOS PROJETO 5,00 M	73069010	0400	5102	CJ	4,0000	4.455,0000	17.820,00					

DEPARTAMENTO DE	<i>Turismo</i>
RECEBILHANTE	<i>COMERCADORIAS E OU SERVIÇOS</i>
NOTA FISCAL Nº	<i>915</i>
DATA:	<i>02 de Setembro de 2015</i>
NOME RESP:	<i>Luis Carlos Pedrozo</i>
RG:	<i>15.818.778</i>
ASSINATURA:	<i>[Assinatura]</i>

CONFERIDO LICITAÇÃO
 DATA *03/09/15*
 RICARDO CORDEIRO CUSTODIO
 RG 33.079.435-4

ÓRGÃO CONCESSOR: <i>ST-DADO</i>
CONV. N.º: <i>228/14</i>
<i>Sindiz Turist.</i>

ANEXO AO ALMOXARIFADO
 DATA *03/09/15*
 NOME *Debora C. Graciano*
 RG 24.713.200-07

CÁLCULO DO ISSQN			
INSCRIÇÃO MUNICIPAL	VALOR TOTAL DOS SERVIÇOS	BASE DE CÁLCULO DO ISSQN	VALOR DO ISSQN
000458			

DADOS ADICIONAIS	
INFORMAÇÕES COMPLEMENTARES BANCO DO BRASIL AG. 6877-2 CC. 223-2 REFERENTE AO CONTRATO DE Nº 041/2015 - OBJETO: SINALIZAÇÃO TURÍSTICA E VIÁRIA. 1ª MEDIÇÃO Informações Adicionais de Interesse do Fisco: ESSE DOCUMENTO NÃO GERA CREDITOS DE ICMS	RESERVADO AO FISCO

P-2933 PPO38/15

10 dias

7437/7438-1

PREFEITURA MUNICIPAL ALVINLANDIA

PREFEITURA MUNICIPAL ALVINLANDIA

NOTA FISCAL DE SERVIÇOS ELETRÔNICA - NFS-e

Número da NFS-e

106

Código de Verificação de Autenticidade
49DCKHL33

Data e Hora de Emissão da NFS-e

09/11/2015 às 14:04:52

Chave de Acesso

1170NL1LRU3JN5UP0B207VWYD9RYUHKV

Para certificação de autenticidade acesse
http://187.1.31.67:8080/issweb, menu consultas e
informe os dados desta NFS-e

Informações Fiscais

Exigibilidade do ISS	Número do Processo	Município de Incidência do ISS
Exigível		ALVINLANDIA-SP
Número do RPS	Série do RPS	Tipo do RPS
		Data do RPS
		Competência
		11/2015
Optante Simples Nacional	Incentivo Fiscal	Regime Especial Tributação
1 - Sim	2 - Não	Microempresário e Empresa de Pequeno
		Tipo ISS
		04 - Fixo

PRESTADOR DE SERVIÇOS

CPF/CNPJ	RG/Inscrição Estadual	Inscrição Municipal	Cadastro	Nome/Razão Social
11.515.733/0001-85	164.053.490.113	000458	000458	BERGAMIN SINALIZAÇÃO VIARIA LTDA - EPP
Logradouro	Complemento		Bairro	
JOSE BONIFACIO DO COUTO, 307	ESCRITORIO		CENTRO	
CEP	Cidade	Telefone	E-mail	
17430-000	ALVINLANDIA-SP			

TOMADOR DE SERVIÇOS

CPF/CNPJ/Documento	RG/Inscrição Estadual	Inscrição Municipal	Nome/Razão Social
44.547.305/0001-93			PREFEITURA MUNIC. DA EST. TURISTICA DE PARAGUACU PAULISTA
Logradouro	Complemento		Bairro
AV. SIQUEIRA CAMPOS, 1430			CENTRO
CEP/Cod.Postal	Cidade/País	Telefone	E-mail
19700-000	PARAGUACU PAULISTA-SP		valterfortu@gmail.com

Discriminação dos Serviços

Qtde.	Un. Medida	Descrição	Vir. Unitário	Total
1,00	UN	MANUTENÇÃO DE PLACA PADRONIZADA DE IDENTIFICAÇÃO VISUAL DE PROGRAMAS E EMPREENDIMENTOS DO GOVERNO DO ESTADO DE SÃO PAULO	R\$ 37,50	R\$ 37,50
23,00	UN	REMOÇÃO DE GRUPOS FOCALIS VEICULARES E REPETIDORES JUNTAMENTE COM A FIAÇÃO EXISTENTES	R\$ 54,00	R\$ 1.242,00
8,00	UN	REMOÇÃO DE BRAÇO PROJETADO	R\$ 98,90	R\$ 791,20
6,00	UN	REMOÇÃO DE COLUNAS SEMAFÓRICAS	R\$ 127,00	R\$ 762,00

DEPARTAMENTO DE TURISMO
 RECEBI E CONFERI AS MERCADORIAS E OU SERVIÇOS
 NOTA FISCAL/SERVS. Nº 106
 DATA 10 de Novembro de 2015
 NOME RESP: Luis Carlos Pedrozo
 RG: 15.818.779
 ASSINATURA: [Assinatura]

LUIS CARLOS PEDROZO
 Diretor
 Departamento de Turismo
 RG 15.818.779/ESP-SP

ANGELINO ALMOXARIFADO
 10/11/15
 ME - RG 24.713.200-07

Imposto Sobre Serviços de Qualquer Natureza - ISS

Item da LC 116/2003: 07.10	Alíquota	Atividade do Município	Código CNAE	Código da Obra	Código ART
Limpeza, manutenção e conservação de vias e logradouros públicos, Imóveis	0,00 %	0000070000010	4213800		
Valor Total dos Serviços	Desconto Incondicionado	Deduções Base de Cálculo	Base de Cálculo	Total do ISS	ISS Retido
R\$ 2.832,70	R\$ 0,00	R\$ 0,00	R\$ 2.832,70	R\$ 0,00	2 - Não
					Desconto Condicionado
					R\$ 0,00

Retenções de Impostos

PIS	COFINS	INSS	IRRF	CSLL	ISS	Outras Retenções
R\$ 0,00	R\$ 0,00	R\$ 0,00	R\$ 0,00	R\$ 0,00	R\$ 0,00	R\$ 0,00

Valor Líquido da Nota Fiscal de Serviços: R\$ 2.832,70

Informações Complementares

BANCO DO BRASIL AG. 6877-2 CC. 223-2	SINALIZAÇÃO TURÍSTICA	CONFERIDO LICITAÇÃO DATA <u>10/11/2015</u> RICARDO CORDEIRO CUSTODIO RG 33.075.435-4
--------------------------------------	-----------------------	---

RECEBI(EMOS) DE BERGAMIN SINALIZAÇÃO VIARIA LTDA - EPP O SERVIÇO CONSTANTE DA NFS-e DE NÚMERO 106 E CÓDIGO DE VERIFICAÇÃO 49DCKHL33.

Data

CPF/RG

Assinatura

RECEBIMOS DE BERGAMIN SINALIZAÇÃO VIÁRIA LTDA - EPP OS PRODUTOS/SERVIÇOS CONSTANTES DA NOTA FISCAL INDICADA AO LADO		Nº 000.000.947
DATA DE RECEBIMENTO	IDENTIFICAÇÃO E ASSINATURA DO RECEBEDOR	SÉRIE: 1

 BERGAMIN SINALIZAÇÃO VIÁRIA LTDA - EPP AV JOSÉ BONIFÁCIO DO COUTO, 307 - - CENTRO, Alvinlândia, SP - CEP: 17430000 - Fone/Fax: 1434731022	DANFE Documento Auxiliar da Nota Fiscal Eletrônica 0 - Entrada 1 - Saída	CONTROLE DO FISCO  CHAVE DE ACESSO 3515.1111.5157.3300.0185.5500.1000.0009.4716.7000.0900 Consulta de autenticidade no portal nacional da NF-e: www.nfe.fazenda.gov.br/portal ou no site da Sefaz Autorizadora
	Nº 000.000.947 SÉRIE: 1 Página 1 de 1	PROTOCOLO DE AUTORIZAÇÃO DE USO 135150689249792 - 05/11/2015 13:12

NATUREZA DA OPERAÇÃO VENDA	INSCRIÇÃO ESTADUAL DO SUBST. TRIB.	CNPJ 11.515.733/0001-85
INSCRIÇÃO ESTADUAL 164053490113		

DESTINATÁRIO/REMETENTE		CNPJ/CPF		DATA DA EMISSÃO
NOME/RAZÃO SOCIAL PREFEITURA MUNICIPAL DA ESTÂNCIA TURÍSTICA DE PARAGUAÇU PTA		44.547.305/0001-93		05/11/2015
ENDEREÇO AV. SIQUEIRA CAMPOS, 1430 -	Bairro/DISTRITO CENTRO	CEP 19700-000	DATA DE ENTRADA/SAÍDA	
MUNICÍPIO Paraguacu Paulista	UF SP	INSCRIÇÃO ESTADUAL	HORA DE ENTRADA/SAÍDA	

FATURA
PAGAMENTO À VISTA

CÁLCULO DO IMPOSTO	
BASE DE CÁLCULO DO ICMS 0,00	VALOR DO ICMS 0,00
BASE DE CÁLCULO DO ICMS ST 0,00	VALOR DO ICMS ST 0,00
VALOR DO ICMS ST 0,00	VALOR TOTAL DOS PRODUTOS 249.882,70
VALOR DO FRETE 0,00	VALOR DO SEGURO 0,00
DESCONTO 0,00	OUTRAS DESPESAS ACESSÓRIAS 0,00
VALOR DO IPT 0,00	VALOR TOTAL DA NOTA 249.882,70

TRANSPORTADOR/VOLUMES TRANSPORTADOS	
RAZÃO SOCIAL	FRETE POR CONTA 0 - Emissor
ENDEREÇO	CÓDIGO ANTT
QUANTIDADE	PLACA DO VEÍCULO
ESPÉCIE	UF
MARCA	CNPJ/CPF
NUMERAÇÃO	INSCRIÇÃO ESTADUAL
PESO BRUTO	PESO LÍQUIDO

CÓDIGO	DESCRIÇÃO DO PRODUTO/SERVIÇO	NCM/SH	CST	CFOP	UNID.	QTD.	VL. UNIT.	VL. TOTAL	BC ICMS	VL. ICMS	VL. IPT	ALIQ. ICMS	ALIQ. IPT
23	BLOCO SEMAFÓRICO PRINCIPAL 2500 X 500 X 80 MM COM MÓDULOS DE LED 200MM INCLUSO NOMENCLATURA LOGRADOURO E CONTADOR REGRES	86080090	0400	5102	UN	18,0000	7.210,0000	129.780,00					
24	BLOCO SEMAFÓRICO AUXILIAR 1000 X 400 X 80MM COM MÓDULOS LED 200MM	86080090	0400	5102	UN	19,0000	3.258,0000	61.902,00					
33	CÓLUNA 127 X 4,25 X 6,00M	73069010	0400	5102	UN	4,0000	1.089,0000	4.356,00					
31	CABO PP 4 X 1,5MM	85444900	0400	5102	M	1.357,0000	6,2000	8.413,40					
32	CABO PP 5 X 1,5MM, COM ISOLAÇÃO 750V	85444900	0400	5102	M	285,0000	4,5000	1.282,50					
23	CONTROLADOR SEMAFÓRICO 6 FASES	86080090	0400	5102	UN	5,0000	6.820,0000	34.100,00					
23	MÓDULO DE COMUNICAÇÃO PARA SINCRONISMO DE REDE SEMAFÓRICA	86080090	0400	5102	UN	5,0000	1.950,0000	9.750,00					
13	TACHÃO BIDIRECCIONAL EM RESINA	96020090	0400	5102	UN	12,0000	24,9000	298,80					

DEPARTAMENTO DE TURISMO RECEBI E CONFERI AS MERCADORIAS E OU SERVIÇOS NOTA FISCAL/SERVS. Nº 947 DATA 9 de Novembro de 2015 NOME RESP. Luís Carlos Pedrozo RG: 15.818.778
--

LUIS CARLOS PEDROZO
 Diretor
 Departamento de Turismo
 RG 15.818.778/SSP-SP

ORGAO CONCESSOR:
 ST-DADE
 INM. N.º 228/14
 Simão J. Junt.

CÁLCULO DO ISSQN	INSCRIÇÃO MUNICIPAL 000458	VALOR TOTAL DOS SERVIÇOS	BASE DE CÁLCULO DO ISSQN	VALOR DO ISSQN
ASSINATURA:				

DADOS ADICIONAIS INFORMAÇÕES COMPLEMENTARES BANCO DO BRASIL AG. 6877-2 CC. 223-2 CONTRATO Nº 041/2015 Informações Adicionais de Interesse do Fisco: ESSE DOCUMENTO NÃO GERA CREDITOS DE ICMS	RESERVADO AO FISCO CONFERIDO LICITAÇÃO DATA 10/11/2015 RICARDO CORDEIRO CUSTODIO RG 33.075.435-4
--	---

7438-P

RECIBEMOS DE BERGAMIN SINALIZAÇÃO VIÁRIA LTDA - EPP OS PRODUTOS/SERVIÇOS CONSTANTES DA NOTA FISCAL INDICADA AO LADO		Nº 000.000.958
DATA DE RECEBIMENTO	IDENTIFICAÇÃO E ASSINATURA DO RECEBEDOR	SÉRIE: 1

 BERGAMIN SINALIZAÇÃO VIÁRIA LTDA - EPP AV JOSÉ BONIFACIO DO COUTO, 307 - - CENTRO, Alvinlândia, SP - CEP: 17430000 - Fone/Fax: 1434731022	DANFE Documento Auxiliar da Nota Fiscal Eletrônica 0 - Entrada 1 - Saída 1 Nº 000.000.958 SÉRIE: 1 Página 1 de 1	CONTROLE DO FISCO  CHAVE DE ACESSO 3515 1211 5157 3300 0185 5500 1000 0009 5811 0289 0279 Consulta de autenticidade no portal nacional da NF-e www.nfe.fazenda.gov.br/portal ou no site da Sefaz Autorizadora PROTOCOLO DE AUTORIZAÇÃO DE USO 135150771667855 - 09/12/2015 10:38
	NATUREZA DA OPERAÇÃO VENDA INSCRIÇÃO ESTADUAL 164053490113 INSCRIÇÃO ESTADUAL DO SUBST. TRIB. CNPJ 11.515.733/0001-85	

DESTINATÁRIO/REMETENTE		CNPJ/CPF	DATA DA EMISSÃO
NOME/RAZÃO SOCIAL PREFEITURA MUNICIPAL DA ESTÂNCIA TURISTICA DE PARAGUAÇU PTA		44.547.305/0001-93	09/12/2015
ENDEREÇO AV. SIQUEIRA CAMPOS, 1430 -	BAIRRO/DISTRITO CENTRO	CEP 19700-000	DATA DE ENTRADA/SAÍDA
MUNICÍPIO Paraguacu Paulista	UF SP	INSCRIÇÃO ESTADUAL	HORA DE ENTRADA/SAÍDA

FATURA	PAGAMENTO À VISTA
ORGÃO CONCESSOR: ST-DADE	CONV. N.º: 228/14
	Sindicato Turist.

CÁLCULO DO IMPOSTO		BASE DE CÁLCULO DO ICMS		VALOR DO ICMS	BASE DE CÁLCULO DO ICMS ST	VALOR DO ICMS ST	VALOR TOTAL DOS PRODUTOS
0,00		0,00		0,00	0,00	0,00	88.934,60
VALOR DO FRETE	VALOR DO SEGURO	DESCONTO	OUTRAS DESPESAS ACESSÓRIAS	VALOR DO IPI	VALOR TOTAL DA NOTA		
0,00	0,00	0,00	0,00	0,00	88.934,60		

TRANSPORTADOR/VOLUMES TRANSPORTADOS		RAZÃO SOCIAL	FRETE POR CONTA	CÓDIGO ANTI	PLACA DO VEÍCULO	UF	CNPJ/CPF
			0 - Emitente				
ENDEREÇO		MUNICÍPIO			UF	INSCRIÇÃO ESTADUAL	
QUANTIDADE	ESPÉCIE	MARCA	NUMERAÇÃO	PESO BRUTO	PESO LÍQUIDO		

DADOS DO PRODUTO/SERVIÇO													
CÓDIGO	DESCRIÇÃO DO PRODUTO/SERVIÇO	NCM/SH	CST	CFOP	UNID.	QTD.	VLK UNIT.	VLK TOTAL	BC ICMS	VLK ICMS	VLK IPI	ALÍQ. ICMS	ALÍQ. IPI
24	BLOCO SEMAFÓRICO PRINCIPAL 2500 X 500 X 80 MM COM MODULOS DE LED INCLUSO NOMENCLATURA E CONTADOR REGRESSIVO	86080090	0400	5102	UN	6,0000	7.210,0000	43.260,00					
25	BLOCO SEMAFÓRICO AUXILIAR 1000 X 400 X 80 MM COM MODULO E LED	86080090	0400	5102	UN	7,0000	3.258,0000	22.806,00					
31	CABO PP 4 X 1,50 MM	85444900	0400	5102	M	543,0000	6,2000	3.366,60					
32	CABO PP 2 X 2,50 MM	85444900	0400	5102	M	115,0000	4,5000	517,50					
23	CONTROLADOR SEMAFÓRICO 6 FASES	86080090	0400	5102	UN	2,0000	6.820,0000	13.640,00					
28	MÓDULO DE COMUNICAÇÃO PARA SINCRONISMO	86080090	0400	5102	UN	2,0000	1.950,0000	3.900,00					
08	PLACA R-1	83100099	0400	5102	UN	2,0000	54,0000	108,00					
09	PLACA R-2a	83100099	0400	5102	UN	3,0000	54,0000	162,00					
10	PLACA R-3	83100099	0400	5102	UN	1,0000	54,0000	54,00					
12	PLACA R-28	83100099	0400	5102	UN	1,0000	54,0000	54,00					
08	PLACA R-6a	83100099	0400	5102	UN	2,0000	54,0000	108,00					
33	COLUNA PP PADRÃO CET/SP 3,60 M X 2 1/2	73069010	0400	5102	UN	6,0000	135,0000	810,00					
30	BRAÇADEIRAS PARA PLACAS	73069010	0400	5102	UN	9,0000	16,5000	148,50					

CÁLCULO DO ISSQN		BASE DE CÁLCULO DO ISSQN		VALOR DO ISSQN
INSCRIÇÃO MUNICIPAL	VALOR TOTAL DOS SERVIÇOS			
000458				

DADOS ADICIONAIS INFORMAÇÕES COMPLEMENTARES BANCO DO BRASIL AG. 6877-2 CC. 223-2 TE A 3ª MEDIÇÃO CONTRATO 041/2015 Informações Adicionais de Interesse do Fisco: ESSE DOCUMENTO NÃO GERA CREDITOS DE ICMS	RESERVADO AO FISCO CONFERIDO LICITAÇÃO DATA 14/10/2015 ANGELA C. CAVALARI RG 23.282.153-7
--	---

7438-P



PREFEITURA MUNICIPAL ALVINLÂNDIA
PREFEITURA MUNICIPAL ALVINLÂNDIA
NOTA FISCAL DE SERVIÇOS ELETRÔNICA - NFS-e

Número da NFS-e
112
Código de Verificação de Autenticidade
XLXE2FH78
Data e Hora de Emissão da NFS-e
09/12/2015 às 10:53:45
Chave de Acesso
1240WUO4CPJHLJDYRVAPPYWP992FYH18
Para certificação da autenticidade acesse
<http://187.1.31.67:8080/nfseweb>, menu consultas e
informe os dados desta NFS-e.

Informações Fiscais

Exigibilidade do ISS	Número do Processo	Município de Incidência do ISS
Exigível		ALVINLÂNDIA-SP
Número do RPS	Série do RPS	Tipo do RPS
		04 - Fixo
Optante Simples Nacional	Incentivo Fiscal	Regime Especial Tributação
1 - Sim	2 - Não	Microempresário e Empresa de Pequeno

PRESTADOR DE SERVIÇOS

CPF/CNPJ	RG/Inscrição Estadual	Inscrição Municipal	Cadastro	Nome/Razão Social
11.515.733/0001-85	164.053.490.113	000458	000458	BERGAMIN SINALIZAÇÃO VIARIA LTDA - EPP
Logradouro			Complemento	Bairro
JOSE BONIFACIO DO COUTO, 307			ESCRITORIO	CENTRO
CEP	Cidade	Telefone		E-mail
17430-000	ALVINLANDIA-SP			

TOMADOR DE SERVIÇOS

CPF/CNPJ/Documento 44.547.305/0001-93	RG/Inscrição Estadual	Inscrição Municipal	Nome/Razão Social PREFEITURA MUNIC. DA EST. TURISTICA DE PARAGUAÇU PAULISTA
Logradouro AV. SIQUEIRA CAMPOS, 1430			Complemento Bairro CENTRO
CEP/Cod.Postal 19700-000	Cidade/País PARAGUAÇU PAULISTA-SP	Telefone	E-mail valterfortu@gmail.com

Discriminação dos Serviços

Qtde.	Un. Medida	Descrição	Vir. Unitário	Total
1,00	UN	MANUTENÇÃO DE PLACA PADRONIZADA DE IDENTIFICAÇÃO VISUAL DE PROGRAMAS E EMPREENDIMENTOS DO GOVERNO DO ESTADO DE SÃO PAULO	R\$ 37,50	R\$ 37,50

DEPARTAMENTO DE Turismo
RECEBI E CONFERI AS MERCADORIAS E OU SERVIÇOS
NOTA FISCAL/SERVS. Nº 112
DATA: 10 de Dezembro de 2015
NOME RESP: Rui Carlos Pedrozo
15.818.778
ASSINATURA: [Assinatura]

ÓRGÃO CONCESSOR:
ST-DADE
CONV. N.º: 228/14
Sinobiz Turist

LANÇADO NO ALMOXARIFADO
DATA 11/12/15
NOME Debora C. Graciano
RG 24.713.200-07

Imposto Sobre Serviços de Qualquer Natureza	ISICARLOS PEDROZO	Construção Civil
Item da LC 116/2003: 99.99	Diretor	
Outros Serviços	Departamento de Turismo	
	RG 15.818.778/SSP-SP	
Valor Total dos Serviços	Desconto Incondicionado	Deduções Base de Cálculo
R\$ 37,50	R\$ 0,00	R\$ 0,00

Retenções de Impostos

PIS	COFINS	INSS	IRRF	CSLL	ISS	Outras Retenções
R\$ 0,00	R\$ 0,00	R\$ 0,00	R\$ 0,00	R\$ 0,00	R\$ 0,00	R\$ 0,00

Valor Líquido da Nota Fiscal de Serviços: R\$ 37,50

Informações Complementares

BANCO DO BRASIL AG. 6877-2 CC. 223-2 REFERENTE A 3ª MEDIÇÃO CONTRATO Nº 041/2015	CONFERIDO LICITAÇÃO DATA <u>14/12/2015</u> ANGELA C. CAVALARI RG 23.282.153-7
--	--

RECEBI(EMOS) DE BERGAMIN SINALIZAÇÃO VIARIA LTDA - EPP O SERVIÇO CONSTANTE DA NFS-e DE NÚMERO 112 E CÓDIGO DE VERIFICAÇÃO XLXE2FH78.	Assinatura
Data	CPF/RG

7437-P

BEBIMOS DE BURGAMIN SINALIZAÇÃO VIÁRIA LTDA - EPP OS PRODUTOS/SERVIÇOS CONSTANTES DA NOTA FISCAL INDICADA AO LADO		Nº 000.001.041
DATA DE RECEBIMENTO	IDENTIFICAÇÃO E ASSINATURA DO RECEBEDOR	SÉRIE: 1

 BERGAMIN SINALIZAÇÃO VIÁRIA LTDA - EPP AV JOSÉ BONIFÁCIO DO COUTO, 307 - CENTRO, Alvinlândia, SP - CEP: 17430000 - Fone/Fax: 1434731022	DANFE Documento Auxiliar da Nota Fiscal Eletrônica 0 - Entrada 1 1 - Saída Nº 000.001.041 SÉRIE: 1 Página 1 de 1	CONTROLE DO FISCO  CHAVE DE ACESSO 3516 0611 5157 3300 0185 5500 1000 0010 4110 0020 2065 Consulta de autenticidade no portal nacional da NF-e www.nfe.fazenda.gov.br/portal ou no site da Sefaz Autorizadora
	NATURIZA DA OPERAÇÃO VENDA INSCRIÇÃO ESTADUAL 164053490113 INSCRIÇÃO ESTADUAL DO SUBST. TRIB. CNPJ 11.515.733/0001-85	

DESTINATÁRIO/REMETENTE		PROTOCOLO DE AUTORIZAÇÃO DE USO 135160379459602 - 22/06/2016 09:45
NOME/RAZÃO SOCIAL PREFEITURA MUNICIPAL DA ESTÂNCIA TURÍSTICA DE PARAGUAÇU PTA		CNPJ/CNP 44.547.305/0001-93
ENDEREÇO AV. SIQUEIRA CAMPOS, 1430 -	Bairro/DISTRITO CENTRO	CEP 19700-000
MUNICÍPIO Paraguacu Paulista	UF SP	INSCRIÇÃO ESTADUAL

FATURA		DATA DA EMISSÃO 22/06/2016
PAGAMENTO À VISTA		DATA DE ENTRADA/SAÍDA
CÁLCULO DO IMPOSTO		HORA DE ENTRADA/SAÍDA

BASE DE CÁLCULO DO ICMS	VALOR DO ICMS	BASE DE CÁLCULO DO ICMS ST	VALOR DO ICMS ST	VALOR TOTAL DOS PRODUTOS
0,00	0,00	0,00	0,00	71.678,95
VALOR DO FRETE	VALOR DO SEGURO	DISCONTO	OUTRAS DESPESAS ACESSÓRIAS	VALOR TOTAL DA NOTA
0,00	0,00	0,00	0,00	71.678,95

TRANSPORTADOR/VOLUMES TRANSPORTADOS		CÓDIGO ANTT	PLACA DO VEÍCULO	UF	CNPJ/CNP
RAZÃO SOCIAL		PRETE POR CONTA 0 - Emissor			
ENDEREÇO		MUNICÍPIO	UF	INSCRIÇÃO ESTADUAL	
QUANTIDADE	ESPÉCIE	MARCA	NUMERAÇÃO	PESO BRUTO	PESO LÍQUIDO

DADOS DO PRODUTO/SERVIÇO													
CÓDIGO	DESCRIÇÃO DO PRODUTO/SERVIÇO	NCM/SH	CST	CFOP	UNID.	QTD.	VLR. UNIT.	VLR. TOTAL	BC ICMS	VLR. ICMS	VLR. IPI	Aliq. ICMS	Aliq. IPI
08	PLACA DE ORIENTAÇÃO DE TRAFEGO	83100000	0400	5102	M2	81,0000	652,9500	52.888,95					
26	COLUMA E BRAÇO P57	73069010	0400	5102	UN	7,0000	1.490,0000	10.430,00					
30	ABRAÇADEIRA 3" X 0,80	73069010	0400	5102	UN	88,0000	95,0000	8.360,00					

DEPARTAMENTO DE

15.312.993

27.06.16

LUIS CARLOS PEDROZO


VALTER LUIS FORTUNA XAVIER

Diretor do Departamento Municipal de Segurança, Trânsito e Transporte

CÁLCULO DO ISSQN	VALOR DO ISSQN
INSCRIÇÃO MUNICIPAL 000458	BASE DE CÁLCULO DO ISSQN

DADOS ADICIONAIS	RESERVADO AO FISCO
INFORMAÇÕES COMPLEMENTARES BANCO DO BRASIL AG: 6877-2 CC: 223-2 2015 5ª MEDIÇÃO Informações Adicionais de Interesse do Fisco: ESSE DOCUMENTO NÃO GERA CREDITOS DE ICMS	LANÇADO NO ALMOXARIFADO DATA 30/06/16 NOME Luis C. C. Sanches RG 20.431.895

CONFERIDO LICITAÇÃO
 DATA 30/06/16
 RICARDO CORDEIRO CUSTÓDIO
 RG 33.076.435-4

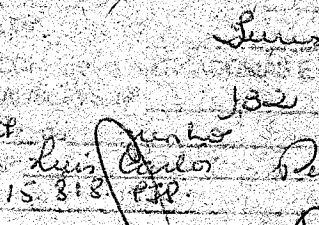 PREFEITURA MUNICIPAL ALVINLÂNDIA PREFEITURA MUNICIPAL ALVINLÂNDIA NOTA FISCAL DE SERVIÇOS ELETRÔNICA - NFS-e						Número da NFS-e 132 Código de Verificação de Autenticidade RRMP7Y3JJ Data e Hora de Emissão da NFS-e 22/06/2016 às 09:57:38 Chave de Acesso 1746BSF600XV17GXFCOUZMUGL7VXBXF8	
Informações Fiscais							
Exigibilidade do ISS Exigível		Número do Processo		Município de Incidência do ISS ALVINLÂNDIA-SP		Local da Prestação PARAGUACU PAULISTA-SP	
Número do RPS		Série do RPS		Tipo do RPS		Data do RPS	
Optante Simples Nacional 1 - Sim		Incentivo Fiscal 2 - Não		Regime Especial Tributação Microempresário e Empresa de Pequeno Porte (ME EPP)		Tipo ISS 04 - Fixo	
						Competência 06/2016	
Para certificação de autenticidade acesse http://187.1.31.67:8080/issweb , menu consultas e informe os dados desta NFS-e.							
PRESTADOR DE SERVIÇOS							
CPF/CNPJ		RG/Inscrição Estadual		Inscrição Municipal		Cadastro	
11.515.733/0001-85		164.053.490.113		000458		000458	
Nome/Razão Social				BERGAMIN SINALIZAÇÃO VIARIA LTDA - EPP			
Logradouro				Complemento		Bairro	
AV. JOSÉ BONIFÁCIO DO COUTO, 307				ESCRITÓRIO		CENTRO	
CEP		Cidade		Telefone		E-mail	
17430-000		ALVINLÂNDIA-SP					
TOMADOR DE SERVIÇOS							
CPF/CNPJ/Documento		RG/Inscrição Estadual		Inscrição Municipal		Nome/Razão Social	
44.547.305/0001-93						PREFEITURA MUNIC. DA EST. TURÍSTICA DE PARAGUACU PAULISTA	
Logradouro				Complemento		Bairro	
AV. SIQUEIRA CAMPOS, 1430.						CENTRO	
CEP/Cod. Postal		Cidade/País		Telefone		E-mail	
19700-000		PARAGUACU PAULISTA - SP				valterfortu@gmail.com	
Discriminação dos Serviços							
Qlde.	Un. Medida	Descrição				Vir. Unitário	Total
18,00	M2	MANUTENÇÃO DE PLACA PADRONIZADA				R\$ 6,25	R\$ 112,50
 CONFERIDO LICITAÇÃO DATA 30/06/16 RICARDO CORDEIRO CUSTODIO RG 33.076.435-4 ASSINATURA LUIS CARLOS PEDROZO Diretor Departamento de Turismo RG 15.414.772/SSP-SP							
Imposto Sobre Serviços de Qualquer Natureza - ISS						Construção Civil	
LC 116/2003: 99.99		Alíquota		Atividade Município		Código CNAE	
Outros Serviços		0,00 %		9999990000001		4213800	
Valor Total dos Serviços		Desconto Incôndicionado		Deduções Base Cálculo		Base de Cálculo	
R\$ 112,50		R\$ 0,00		R\$ 0,00		R\$ 112,50	
Total do ISS		ISS Retido		Código da Obra		Código ART	
R\$ 0,00		2 - Não					
Desconto Condicionado		R\$ 0,00					
Retenções de Impostos							
PIS		COFINS		INSS		IRRF	
R\$ 0,00		R\$ 0,00		R\$ 0,00		R\$ 0,00	
CSLL		Outras Retenções		R\$ 0,00			
Valor Líquido da NFS-e: R\$ 112,50		Val. Aprox. Tributos:					
Informações Complementares							
BANCO DO BRASIL AG: 6877-2 CC. 223-2 5ª MEDIÇÃO						LANÇADO NO ALMOXARIFADO DATA 30/06/16 NOME Luis C. C. Sanchez RG 20.431.895	
RECEBI(EMOS) DE BERGAMIN SINALIZAÇÃO VIARIA LTDA - EPP O SERVIÇO CONSTANTE DA NFS-e DE NÚMERO 132 E CÓDIGO DE VERIFICAÇÃO RRMP7Y3JJ.							
Data		CPF/RG		Assinatura			

RECEBEMOS DE BERGAMIN SINALIZAÇÃO VIÁRIA LTDA - EPP OS PRODUTOS/SERVIÇOS CONSTANTES DA NOTA FISCAL INDICADA AO LADO		Nº 000.000.989
DATA DE RECEBIMENTO	IDENTIFICAÇÃO E ASSINATURA DO RECEBEDOR	SÉRIE: 1



BERGAMIN SINALIZAÇÃO VIÁRIA LTDA - EPP

AV JOSÉ BONIFÁCIO DO COUTO, 307 - CENTRO,
Alvinlândia, SP - CEP: 17430000 - Fone/Fax: 1434731022

DANFE

Documento Auxiliar da Nota
Fiscal Eletrônica

0 - Entrada
1 - Saída

1

Nº 000.000.989

SÉRIE: 1

Página 1 de 1

CONTROLE DO FISCO



CHAVE DE ACESSO

3516 0211 5157 3300 0185 5500 1000 0009 8910 0000 8300

Consulta de autenticidade no portal nacional da
NF-e www.nfe.fazenda.gov.br/portal ou no site
da Sefaz Autorizadora

PROTOCOLO DE AUTORIZAÇÃO DE USO

135160110388998 - 23/02/2016 10:34

NATUREZA DA OPERAÇÃO VENDA	INSCRIÇÃO ESTADUAL 164053490113	INSCRIÇÃO ESTADUAL DO SUBST. TRIB.	CNPJ 11.515.733/0001-85
--------------------------------------	------------------------------------	------------------------------------	----------------------------

DESTINATÁRIO/REMETENTE

NOME/RAZÃO SOCIAL PREFEITURA MUNICIPAL DA ESTÂNCIA TURÍSTICA DE PARAGUAÇU PTA	CNPJ/CPF 44.547.305/0001-93	DATA DA EMISSÃO 22/02/2016
ENDEREÇO AV. SIQUEIRA CAMPOS, 1430 -	BAIRRO/DISTRITO CENTRO	CEP 19700-000
MUNICÍPIO Paraguacu-Paulista	FONE/FAX	UF SP
	INSCRIÇÃO ESTADUAL	HORA DE ENTRADA/SAÍDA

FATURA

PAGAMENTO À VISTA

CÁLCULO DO IMPOSTO

BASE DE CÁLCULO DO ICMS	VALOR DO ICMS	BASE DE CÁLCULO DO ICMS ST	VALOR DO ICMS ST	VALOR TOTAL DOS PRODUTOS
0,00	0,00	0,00	0,00	126.365,89
VALOR DO FRETE	VALOR DO SEGURO	DESCONTO	OUTRAS DESPESAS ACESSÓRIAS	VALOR TOTAL DA NOTA
0,00	0,00	0,00	0,00	126.365,89

TRANSPORTADOR/VOLUMES TRANSPORTADOS

RAZÃO SOCIAL	FRETE POR CONTA 0 - Emitente	CÓDIGO ANTT	PLACA DO VEÍCULO	UF	CNPJ/CPF
ENDEREÇO	MUNICÍPIO			UF	INSCRIÇÃO ESTADUAL
QUANTIDADE	ESPÉCIE	MARCA	NUMERAÇÃO	PESO BRUTO	PESO LÍQUIDO

DADOS DO PRODUTO/SERVIÇO

CÓDIGO	DESCRIÇÃO DO PRODUTO/SERVIÇO	NCM/SH	CST	CFOP	UNID.	QTD	VL. UNIT.	VL. TOTAL	BC ICMS	VL. ICMS	VL. IPI	ALIQ. ICMS	ALIQ. IPI
32	FORNECIMENTO DE CONJUNTO PADRÃO DE ENTRADA DE ENERGIA	39259090	0400	5102	UN	7,0000	980,0000	6.860,00					
65	CONCRETO	32081010	0400	5102	M3	6,1200	250,0000	1.530,00					
50	PISO EM LADRILHO HIDRAULICO PODOTATIL	39042200	0400	5102	M2	12,0000	79,0000	948,00					
08	PLACAS DE ORIENTAÇÃO DE TRÁFEGO	83100000	0400	5102	M2	89,0000	652,9500	58.112,55					
33	COLUMNA P 53-A	73069010	0400	5102	CJ	10,0000	1.300,0000	13.000,00					
34	COLUMNA P 53-B	73069010	0400	5102	CJ	8,0000	1.350,0000	12.400,00					
38	COLUMNA P51-A	73069010	0400	5102	CJ	18,0000	881,0000	15.858,00					
39	COLUMNA P51-B	73069010	0400	5102	CJ	7,0000	970,0000	6.790,00					
30	ABRACADEIRA 4" X 2,20 M PARA COLUMNA DUPLA	73069010	0400	5102	PC	36,0000	158,0000	5.688,00					
59	ABRACADEIRA DE 4" X 1,75 M PARA COLUMNAS SIMPLES	73069010	0400	5102	PC	1,0000	140,2000	140,20					
30	ABRACADEIRA DE 4" ZX 1,20M PARA COLUMNAS SIMPLES	73069010	0400	5102	PC	32,0000	115,0000	3.680,00					
54	ABRACADEIRA DE 4" X 2,00M	73069010	0400	5102	PC	7,0000	155,0000	1.085,00					
60	LASTRO DE PEDRA BRITADA	25171000	0400	5102	M3	3,6700	74,7000	274,14					

LANÇADO NO ALMOXARIFEADO
DATA 26/02/16

NOME Luis C. C. Sanchez
RG 20.431.895

1090

DEPARTAMENTO DE RECEBI E CONFERIR AS MERCADORIAS E OU SERVIÇOS
NOTA FISCAL/SERVS. Nº 989
DATA: 26 de Fevereiro de 2016
NOME RESP. Luis Carlos Pedrozo
RG: 15810120

CÁLCULO DO ISSQN

INSCRIÇÃO MUNICIPAL 000458	VALOR TOTAL DOS SERVIÇOS	BASE DE CÁLCULO DO ISSQN
-------------------------------	--------------------------	--------------------------

DADOS ADICIONAIS

INFORMAÇÕES COMPLEMENTARES BANCO DO BRASIL AG. 6877-2 CC. 223-2 REFERENTE A 4ª MEDIÇÃO Informações Adicionais de Interesse do Fisco: ESSE DOCUMENTO NÃO GERA CREDITOS DE ICMS	RESERVADO AO FISCO CONFERIDO LICITAÇÃO DATA 29/02/16 RICARDO CORDEIRO CUSTÓDIO RG 33.076.435-4
--	--

10 dias

7437/38

PREFEITURA MUNICIPAL ALVINLANDIA
PREFEITURA MUNICIPAL ALVINLANDIA
NOTA FISCAL DE SERVIÇOS ELETRÔNICA - NFS-e

Número da NFS-e
120
 Código de Verificação de Autenticidade
5EMKDIGS5
 Data e Hora de Emissão da NFS-e
22/02/2016 às 16:31:02
 Chave de Acesso
1411RP48KDFJRTSES998LSUQUBTT584

Para certificação de autenticidade acesse
<http://187.1.31.67:8080/sswab>, menu consultas e
 informe os dados desta NFS-e.

Informações Fiscais

Exigibilidade do ISS Exigível		Número do Processo		Município de Incidência do ISS ALVINLANDIA-SP		Local da Prestação PARAGUACU PAULISTA-SP			
Número do RPS		Série do RPS		Tipo do RPS		Data do RPS		Competência 02/2016	
Optante Simples Nacional 1 - Sim		Incentivo Fiscal 2 - Não		Regime Especial Tributação Microempresário e Empresa de Pequeno Porte (ME EPP)				Tipo ISS 04 - Fixo	

PRESTADOR DE SERVIÇOS

CPF/CNPJ 11.515.733/0001-85		RG/Inscrição Estadual 164.053.490.113	Inscrição Municipal 000458	Cadastro 000458	Nome/Razão Social BERGAMIN SINALIZAÇÃO VIARIA LTDA - EPP
Logradouro AV. JOSE BONIFACIO DO COUTO, 307				Complemento ESCRITORIO	Bairro CENTRO
CEP 17430-000	Cidade ALVINLANDIA-SP			Telefone	E-mail

TOMADOR DE SERVIÇOS

CPF/CNPJ/Documento 44.547.305/0001-93	RG/Inscrição Estadual	Inscrição Municipal	Nome/Razão Social PREFEITURA MUNIC. DA EST. TURISTICA DE PARAGUAÇU PAULISTA
Logradouro AV. SIQUEIRA CAMPOS, 1430			Complemento Bairro CENTRO
CEP/Cod.Postal 19700-000	Cidade/País PARAGUAÇU PAULISTA - SP		Telefone E-mail valterfortu@gmail.com

Discriminação dos Serviços

Qtde.	Un. Medida	Descrição	Vir. Unitário	Total
1,00	UN	MANUTENÇÃO DE PLACA PADRONIZADA	R\$ 75,00	R\$ 75,00
7,00	UN	REMOÇÃO DE GRUPOS FOCAIS	R\$ 54,00	R\$ 378,00
6,00	UN	REMOÇÃO DE BRAÇOS PROJETADOS	R\$ 98,90	R\$ 593,40
4,00	UN	REMOÇÃO DE COLUNAS SEMAFÓRICAS	R\$ 127,00	R\$ 508,00
705,00	UN	PINTURA HORIZONTAL NA COR BRANCA	R\$ 18,00	R\$ 12.690,00
115,00	UN	PINTURA HORIZONTAL NA COR AMARELA	R\$ 18,00	R\$ 2.070,00
197,60	UN	CORTE DE JUNTA DE DILATAÇÃO	R\$ 7,20	R\$ 1.422,72
6,12	UN	DEMOLIÇÃO MANUAL DE CONCRETO	R\$ 81,00	R\$ 495,72
8,57	UN	REMOÇÃO DE ENTULHOS	R\$ 54,00	R\$ 462,78
6,12	UN	LANÇAMENTO, ESPALHAMENTO E ADENSAMENTO DE CONCRETO	R\$ 31,50	R\$ 192,78

DEPARTAMENTO DE Turismo
RECEBI E CONFIRMEI AS MERCADORIAS E OS SERVIÇOS
NOTA FISCAL SERV. Nº 120
DATA 26 de Fevereiro de 2016
NOME RESP. RICARDO CORDEIRO
RG 15.818.778
ASSINATURA: [Assinatura]
LUIS CARLOS PEDROZO
Departamento de Turismo
RG 15.818.778/SSP-SP

LANÇADO NO ALMOXARIFADO
DATA 29/02/16
NOME Luis C. C. Sanchez
RG 15.818.778
1090

Imposto Sobre Serviços de Qualquer Natureza (ISS)						Código da Obra		Código ART	
Item da LC 116/2003: 07.10				Alíquota	Atividade do Município	Código CNAE	Código da Obra	Código ART	
Limpeza, manutenção e conservação de vias e logradouros públicos, imóveis				0,00 %	0000070000010	4213800			
Valor Total dos Serviços	Desconto Incondicionado	Deduções Base de Cálculo	Base de Cálculo	Total do ISS	ISS Retido	Desconto Condicionado			
R\$ 18.888,40	R\$ 0,00	R\$ 0,00	R\$ 18.888,40	R\$ 0,00	2 - Não	R\$ 0,00			

PIS	COFINS	INSS	IRRF	CSLL	Outras Retenções
R\$ 0,00	R\$ 0,00	R\$ 0,00	R\$ 0,00	R\$ 0,00	R\$ 0,00

Valor Líquido da Nota Fiscal de Serviços: R\$ 18.888,40 Val. Aprox. Tributos:

Informações Complementares	CONFIRMO LICITAÇÃO DATA 29/02/16 RICARDO CORDEIRO CUSTODIO RG 33.076.435-4
BANCO DO BRASIL AG/6877-2 CC. 223-2 REFERENTE A 4ª MEDIÇÃO	

RECEBI(EMOS) DE BERGAMIN SINALIZAÇÃO VIARIA LTDA - EPP O SERVIÇO CONSTANTE DA NFS-e DE NÚMERO 120 E CÓDIGO DE VERIFICAÇÃO 5EMKDIGS5.	Assinatura
Data	CPF/RG